


PIANTA PIANO TERRA

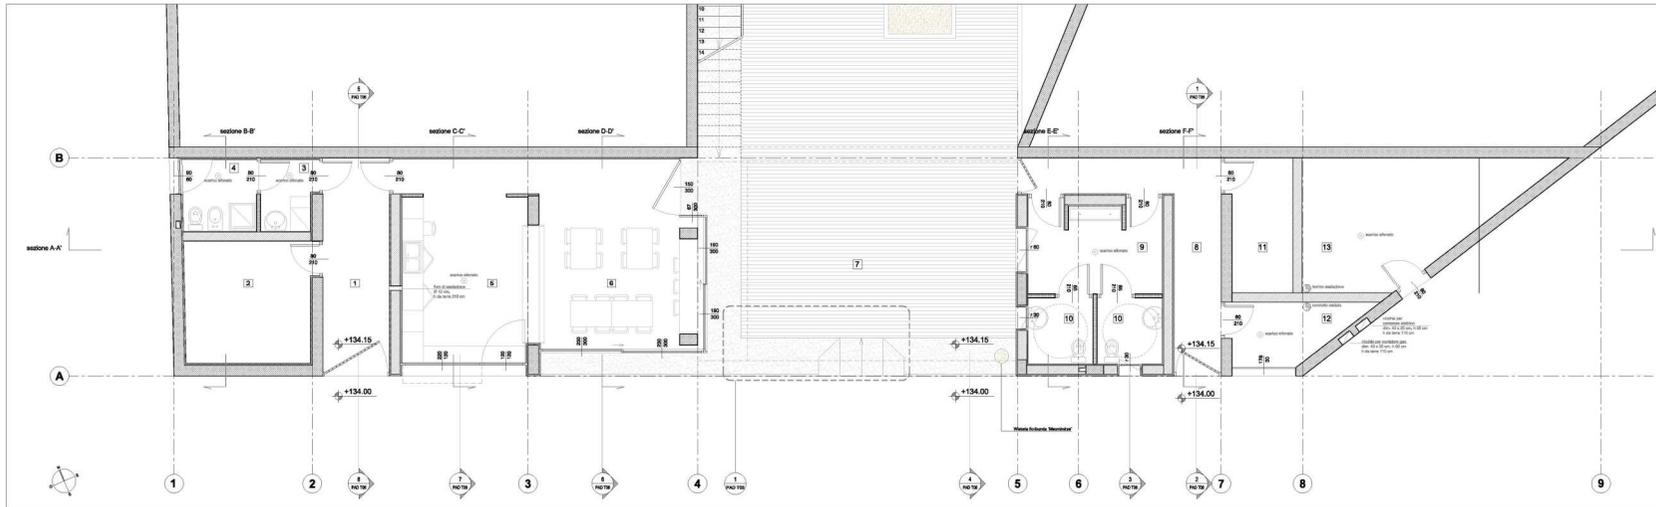


LOCALI PADIGLIONE RISTORO

1. locale - 3.00 m²
 2. passaggio
 3. locale deposito
 4. servizio igienico per il personale
 5. locale di preparazione e/o conservazione (proprietà di arredo)
 6. sala (proprietà di arredo)
 7. area sergipati
 8. passaggio
 9. ambigoio
 10. servizio igienico per il pubblico
 11. deposito
 12. cancelli termici
 13. locale deposito PLUS ANNU

N.B. PER LA PARTE STRUTTURALE VEDI TAVOLA

- MAN U1 PA 01 PE PAD T10
 - MAN U1 PA 01 PE PAD T11
 - MAN U1 PA 01 PE PAD T12

PIANTA PIANO TERRA QUOTATA

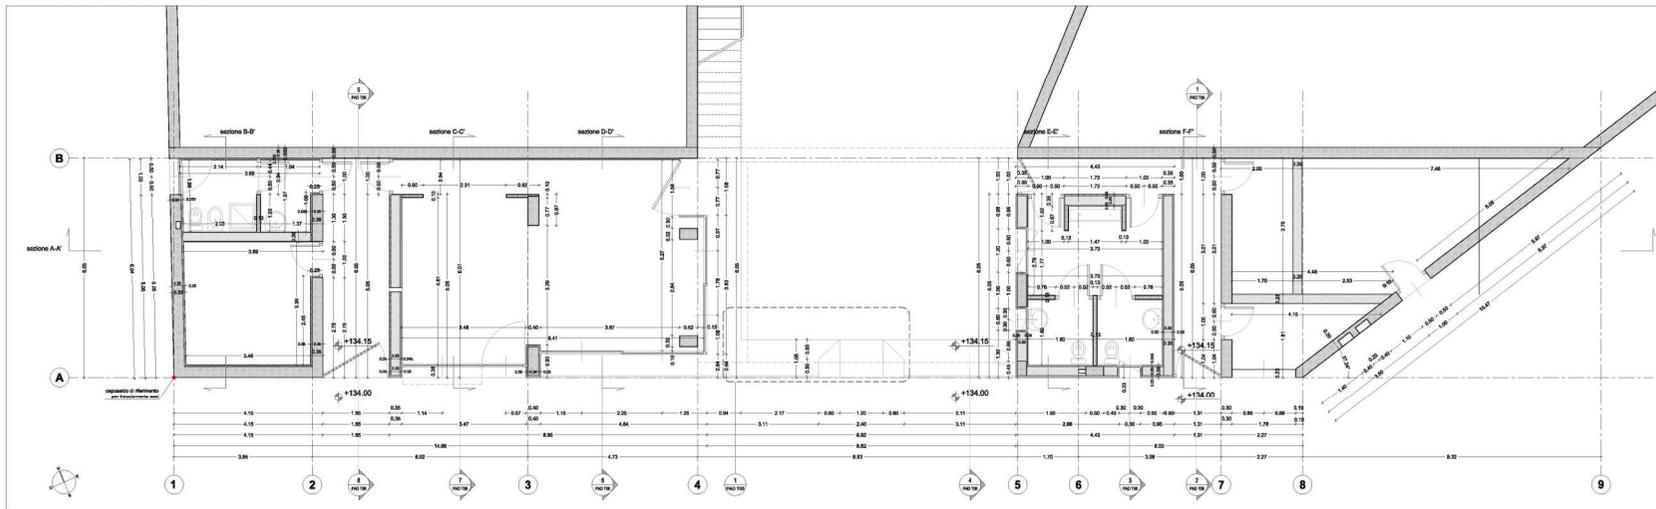

COMUNE DI MILANO
 Settore pianificazione e progettazione urbana

COMITANTE: **ADRIANO 81 S.p.a** - Corso Venezia 8 - 20121 Milano

Accordo di Programma per la
 riqualificazione urbana dell'ambito strategico "Marelli-Via Adriano"
 di cui ai paragrafi 153-165 del Documento di Inquadramento
 delle Politiche Urbanistiche Comunali.
 Programma Integrato di Intervento relativo agli ambiti
 "Adriano-Marelli" e "Adriano-Cascina San Giuseppe"

Ambito "Adriano-Marelli"

**PROGETTO ESECUTIVO 1° LOTTO
 OPERE DI URBANIZZAZIONE SECONDARIA
 PARCO URBANO**

**PADIGLIONE RISTORO
 PIANTA PIANO TERRA**

Progetto Architettonico: Arch. Giancarlo Fiori

IL PROGETTISTA FRANCO GIORGETTA ARCHITETTO PAESAGGISTA Via Pietrantonio 8 - 20121 Milano Tel. 02/99 02 863208 Fax. 02/99 02 9987803 e-mail: fgior@fastwebnet.it		CODICE ELABORAZIONE anno mese giorno MAR U1 PA 01 PE PAD T01 R1		SCALA 1:50
---	--	---	--	---------------

NO	DATA	DESCRIZIONE	REVISIONI	APPROVATO
01	15/05/2018	Progetto Definitivo		G. Fiori
02	15/05/2018	Progetto Definitivo (seconda versione)		G. Fiori
03				
04				

Il presente documento non potrà essere copiato, riprodotto o ristampato pubblicamente, in tutto o in parte, senza il consenso scritto del progettista. Ogni utilizzo non autorizzato sarà punito a norma di legge.