



MIGLIO DELLE FARFALLE - INDIVIDUAZIONE CONDOTTA IDRICA

Scala 1:30 000

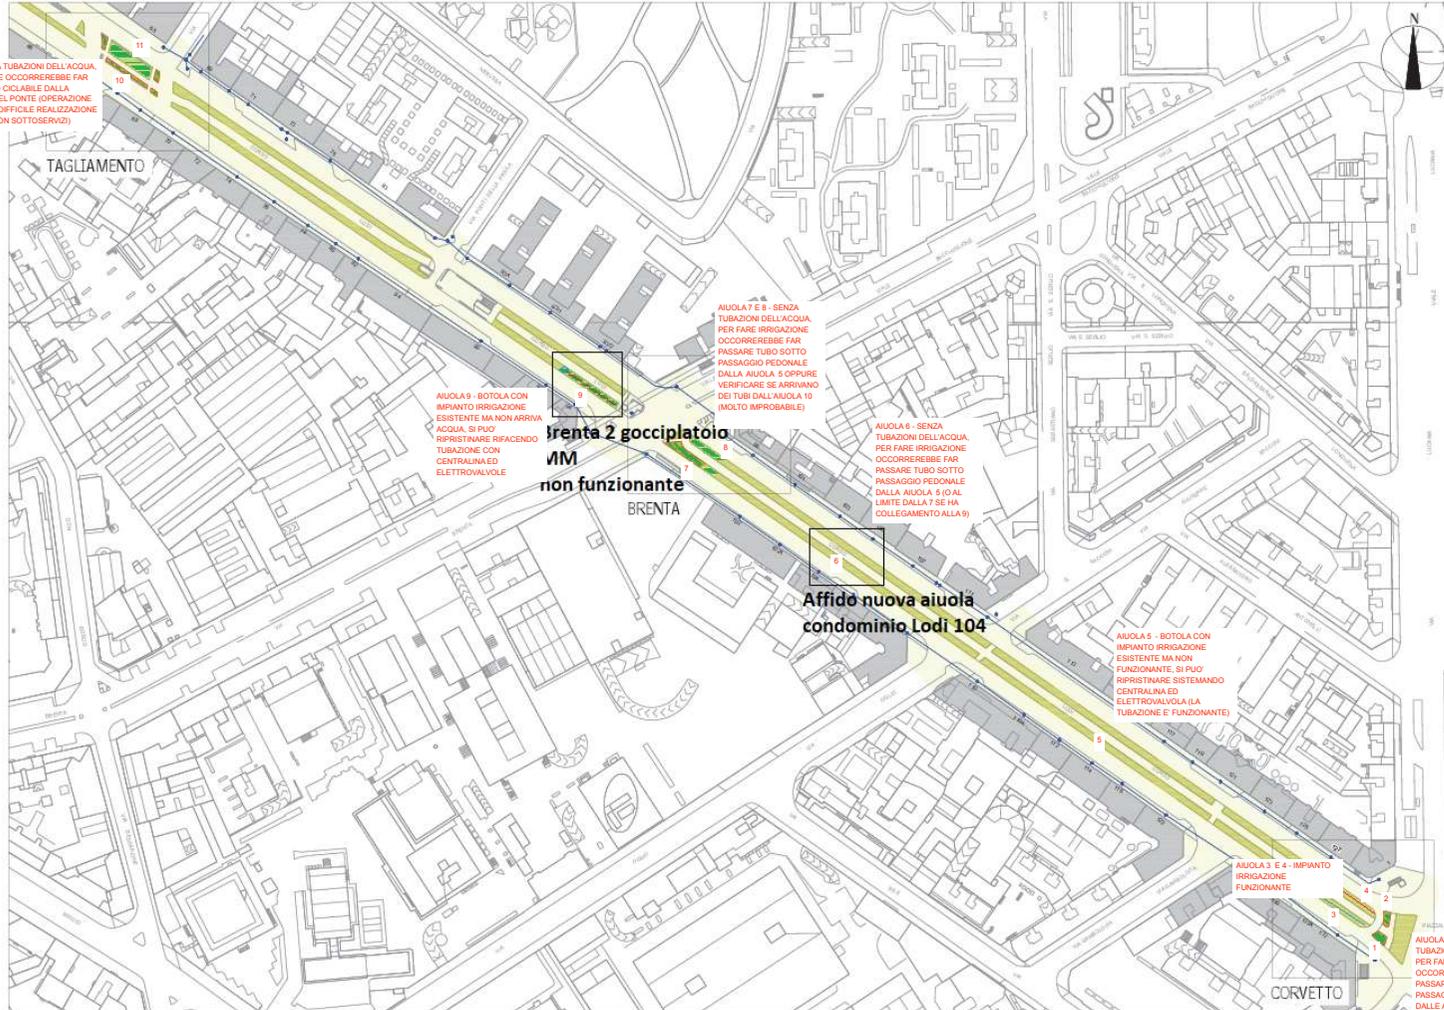


PRIME AIUOLE MIGLIO DELLE FARFALLE

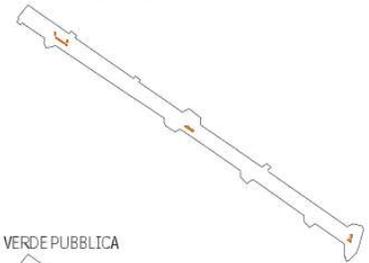


AREA VERDE PUBBLICA



INDIVIDUAZIONE POZZETTI DELL'ACQUA

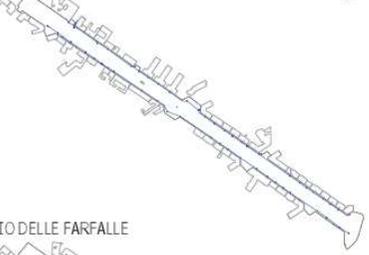

MIGLIO DELLE FARFALLE

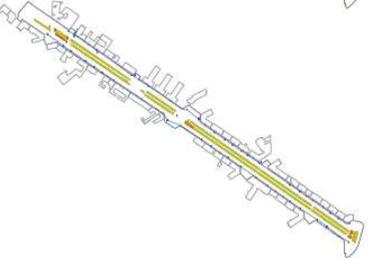

AIUOLA 10 E 11 - SENZA TUBAZIONI DELL'ACQUA PER FARE IRRIGAZIONE OCCORREREBBE FAR PASSARE TUBO SOTTO CICLABILE DALLA BOTOLA SUL COLMO DEL PONTE (OPERAZIONE MOLTO COSTOSA E DI DIFFICILE REALIZZAZIONE PER INTERFERENZE CON SOTTOSERVIZI)

AIUOLA 9 - BOTOLA CON IMPIANTO IRRIGAZIONE ESISTENTE MA NON ARRIVA ACQUA. SI PUO' RIPRISTINARE RIFACENDO TUBAZIONE CON CENTRALINA ED ELETTROVALVOLE

Irrigazione 2 gocciolatoio IM non funzionante

AIUOLA 7 E 8 - SENZA TUBAZIONI DELL'ACQUA PER FARE IRRIGAZIONE OCCORREREBBE FAR PASSARE TUBO SOTTO PASSAGGIO PEDONALE DALLA AIUOLA 6 OPPURE VERIFICARE SE ARRIVANO DEI TUBI DALL'AIUOLA 10 (MOLTO IMPROBABILE)

Affido nuova aiuola condominio Lodi 104


AIUOLA 6 - SENZA TUBAZIONI DELL'ACQUA PER FARE IRRIGAZIONE OCCORREREBBE FAR PASSARE TUBO SOTTO PASSAGGIO PEDONALE DALLA AIUOLA 5 (O AL LIMITE DALLA 7 SE HA COLLEGAMENTO ALLA 9)

AIUOLA 5 - BOTOLA CON IMPIANTO IRRIGAZIONE ESISTENTE MA NON FUNZIONANTE. SI PUO' RIPRISTINARE SISTEMANDO CENTRALINA ED ELETTROVALVOLE (LA TUBAZIONE E' FUNZIONANTE)


AIUOLA 3 E 4 - IMPIANTO IRRIGAZIONE FUNZIONANTE

AIUOLA 1 E 2 - SENZA TUBAZIONI DELL'ACQUA PER FARE IRRIGAZIONE OCCORREREBBE FAR PASSARE TUBO SOTTO PASSAGGIO PEDONALE DALLE AIUOLE 3 E 4

TAGLIAMENTO - PRIMA AIUOLA Scala 1:10 000

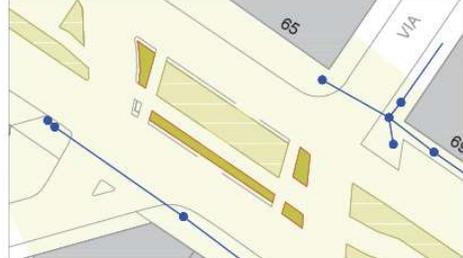

BRENTA - PRIMA AIUOLA Scala 1:10 000

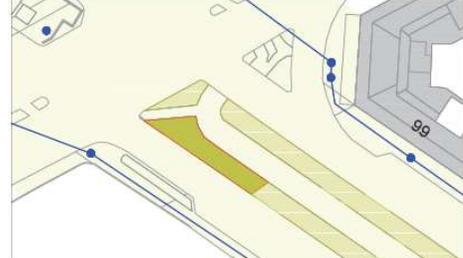

CORVETTO - PRIMA AIUOLA Scala 1:10 000



TIPOLOGIA DI POZZETTI RILEVATA

