


Presentazione del progetto:

## FILOVIA 90/91 NUOVO TRACCIATO IN VIA ELIA E MIGLIARA DA PIAZZASTUPARICH A PIAZZA ZAVATTARI

Milano



Il Piano Urbano della Mobilità Sostenibile prevede la realizzazione di una rete di direttrici principali per le quali incrementare la velocità commerciale tra le quali è inserita in priorità la linea 90/91.

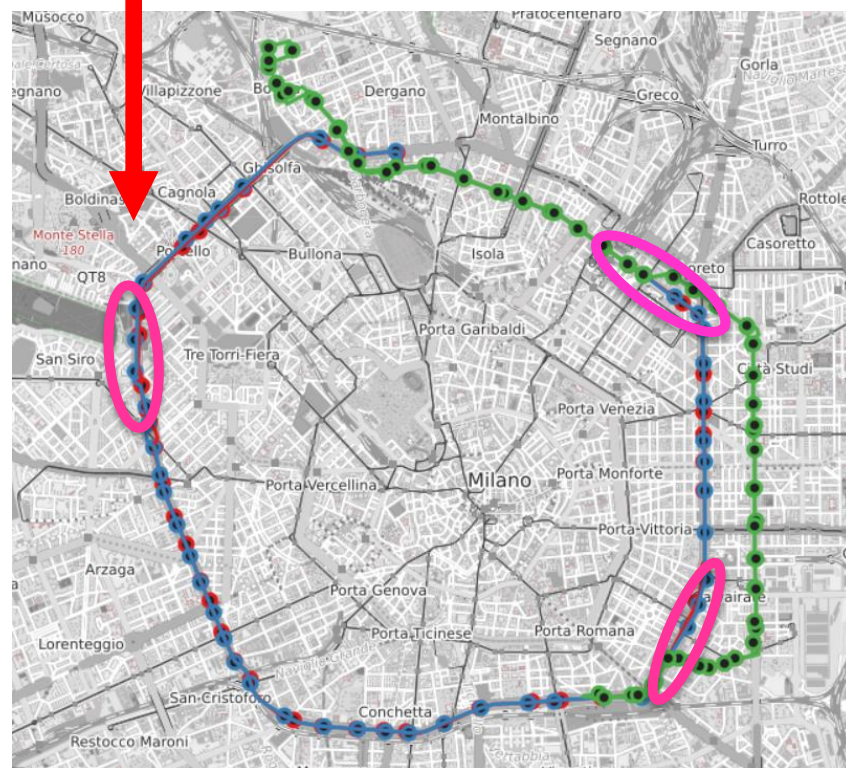

24 settembre 2020

Milano





## Presentazione del progetto

DIREZIONE MOBILITA' E TRASPORTI  
AREA TECNICA INFRASTRUTTURE PER LA MOBILITA'  
UNITA' COORDINAMENTO E SVILUPPO PROGETTI

- ing. Lucilio Cogato
- ing. Luca Bertesago
- arch. Roberto Gambini
- arch. Fabio Giucastro

Milano

# FILOVIA 90-91: STUPARICH-LOTTO-ZAVATTARI

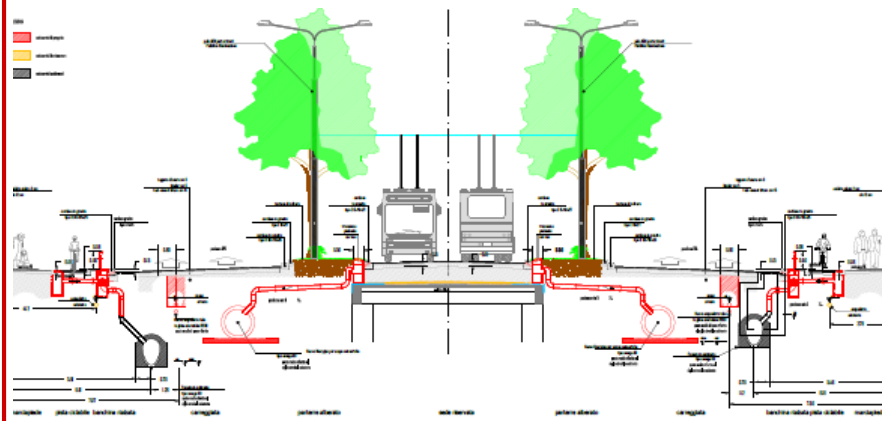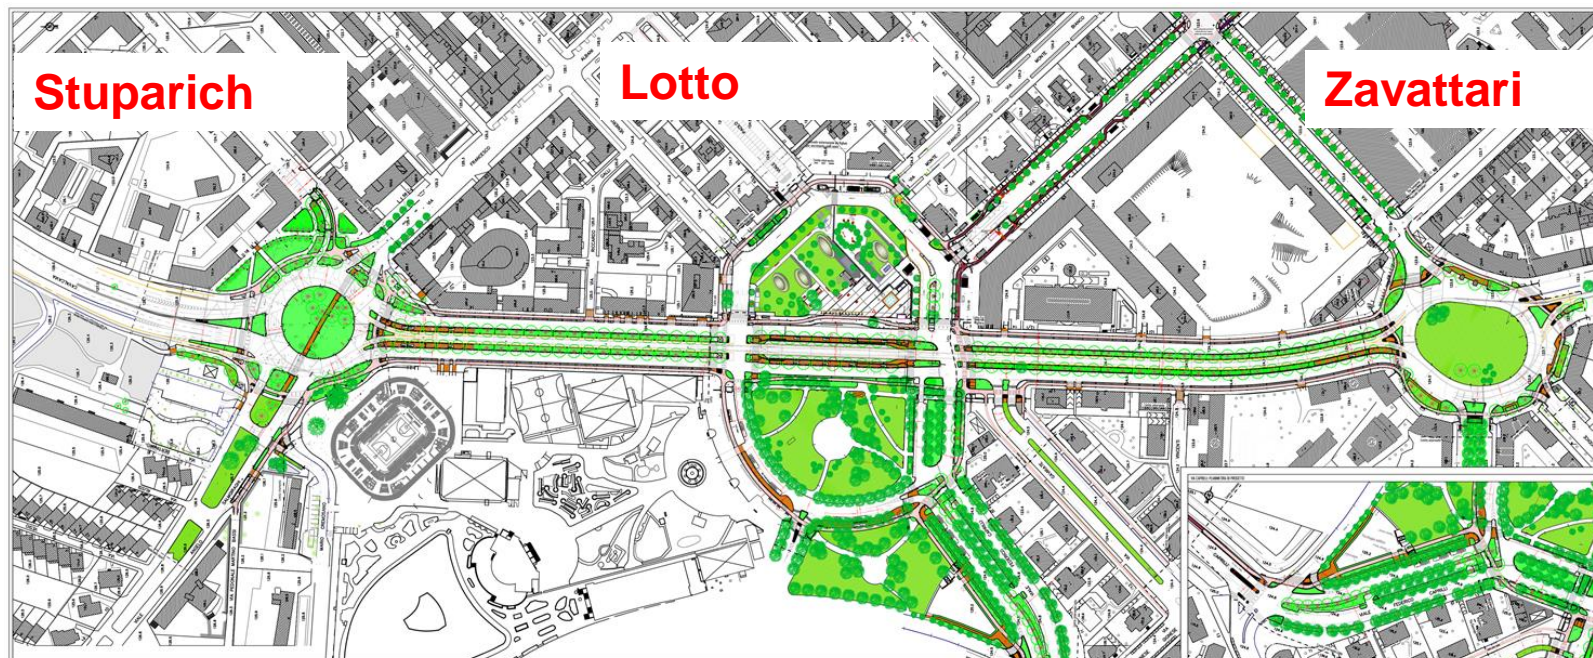

**-lunghezza tratta: 1 km**



**-importo progetto : 17,5 mln**

**-opere civili: 10,9 mln**



Milano

## FILOVIA 90-91: STUPARICH-LOTTO-ZAVATTARI

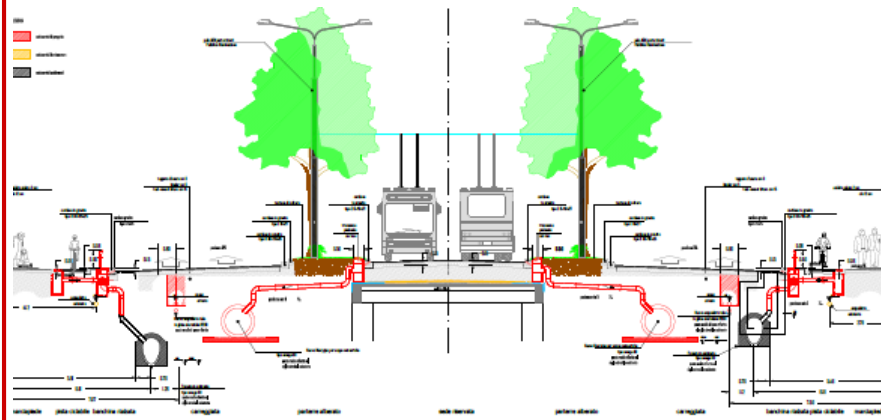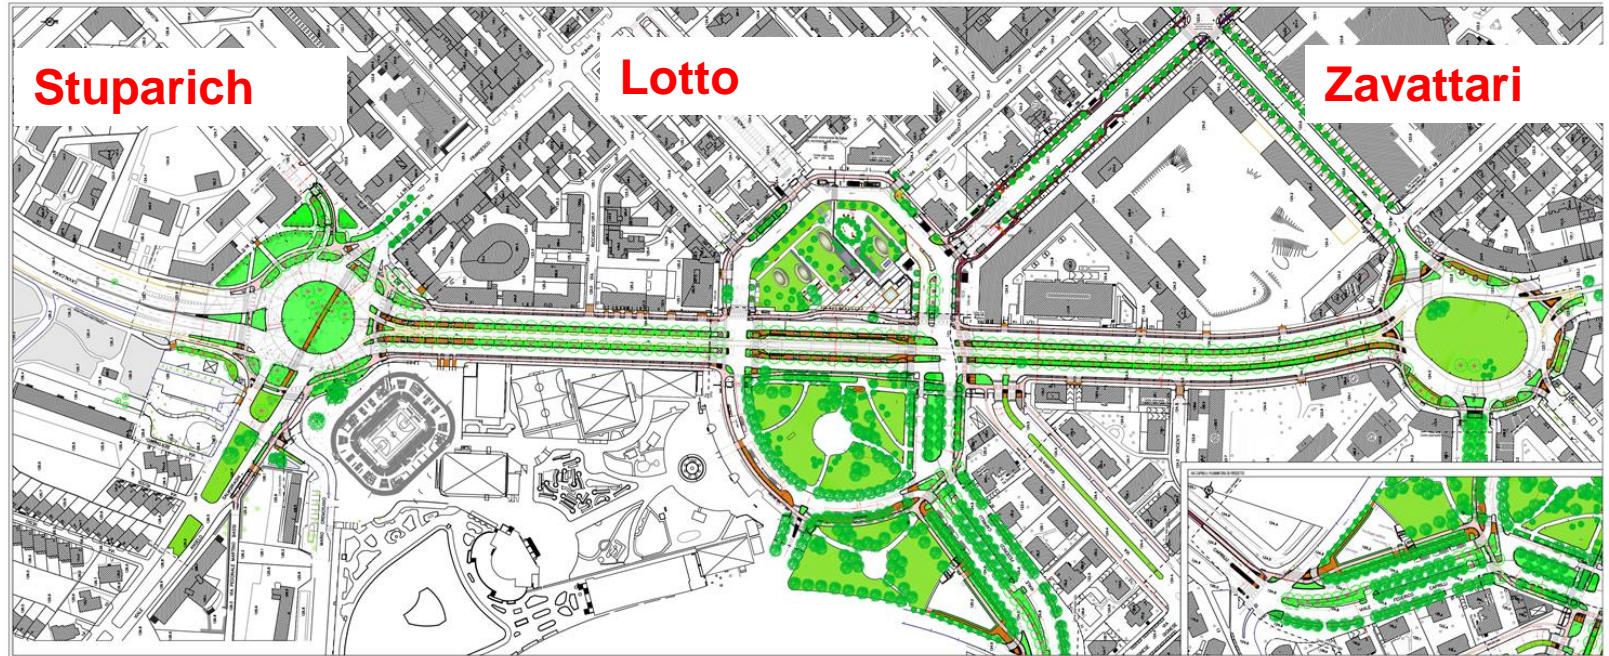


- Rete di Piste ciclabili: + 4 km
- Verde permeabile: + 2.300 mq
- Alberi di alto fusto: +231



Milano

# 90 91 STUPARICH

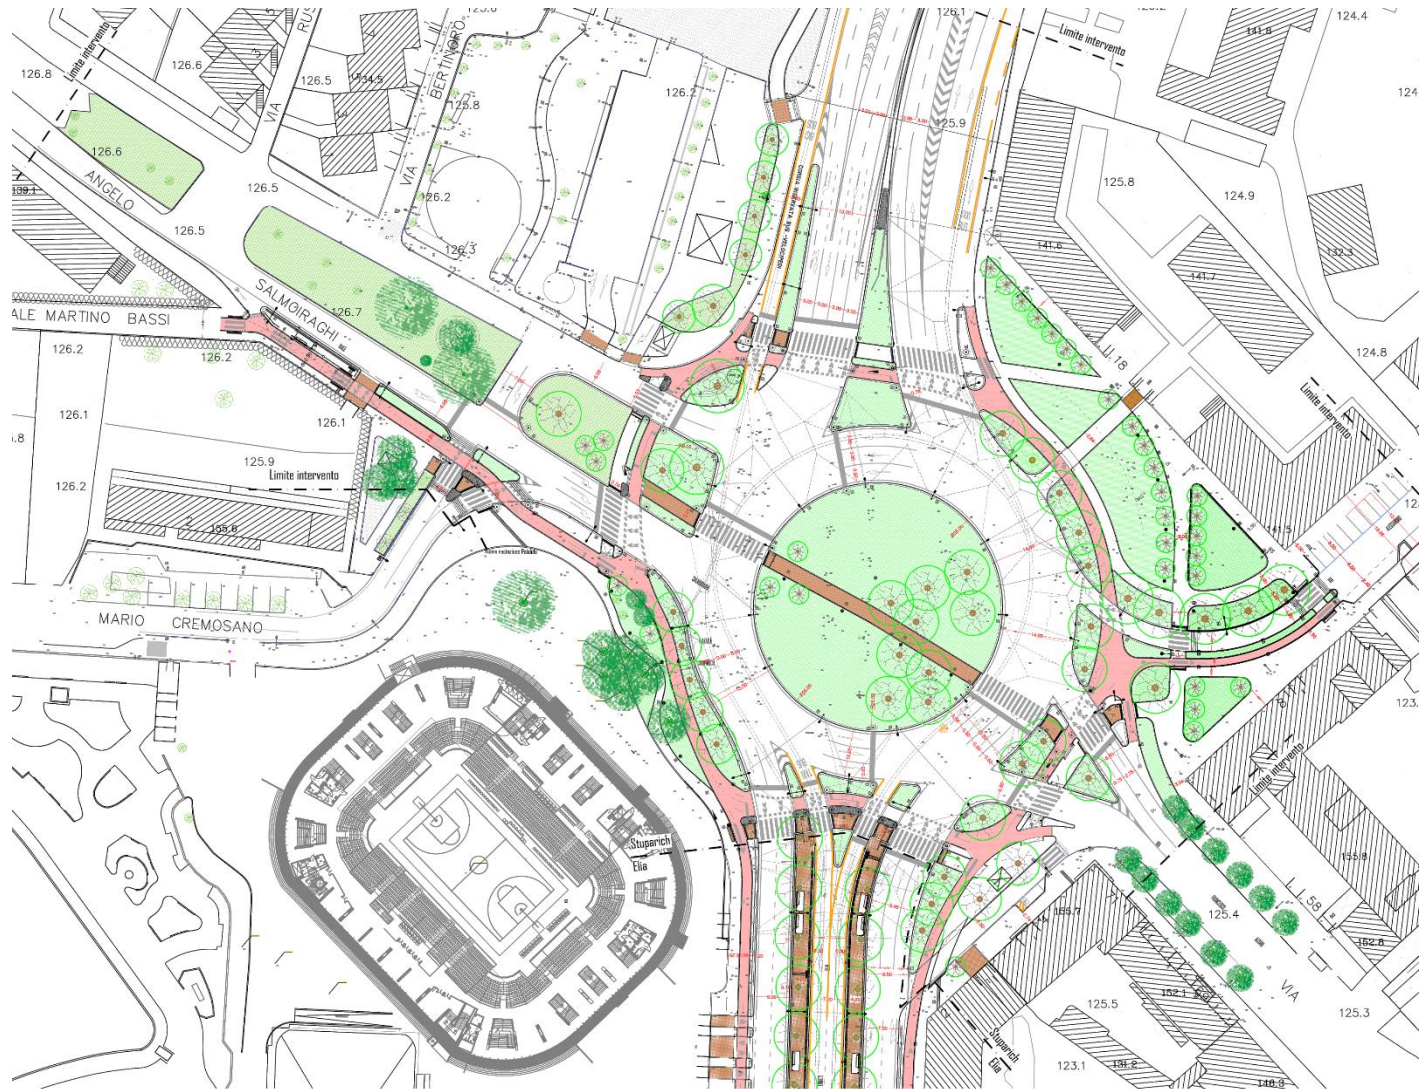

Milano

# 90 91 ELIA





Milano

# 90 91 LOTTO





Milano

# 90 91 LOTTO -CAPRILLI







Milano


# 90 91 ZAVATTARI






Milano

# 90 91 SEZIONE TIPO ELIA

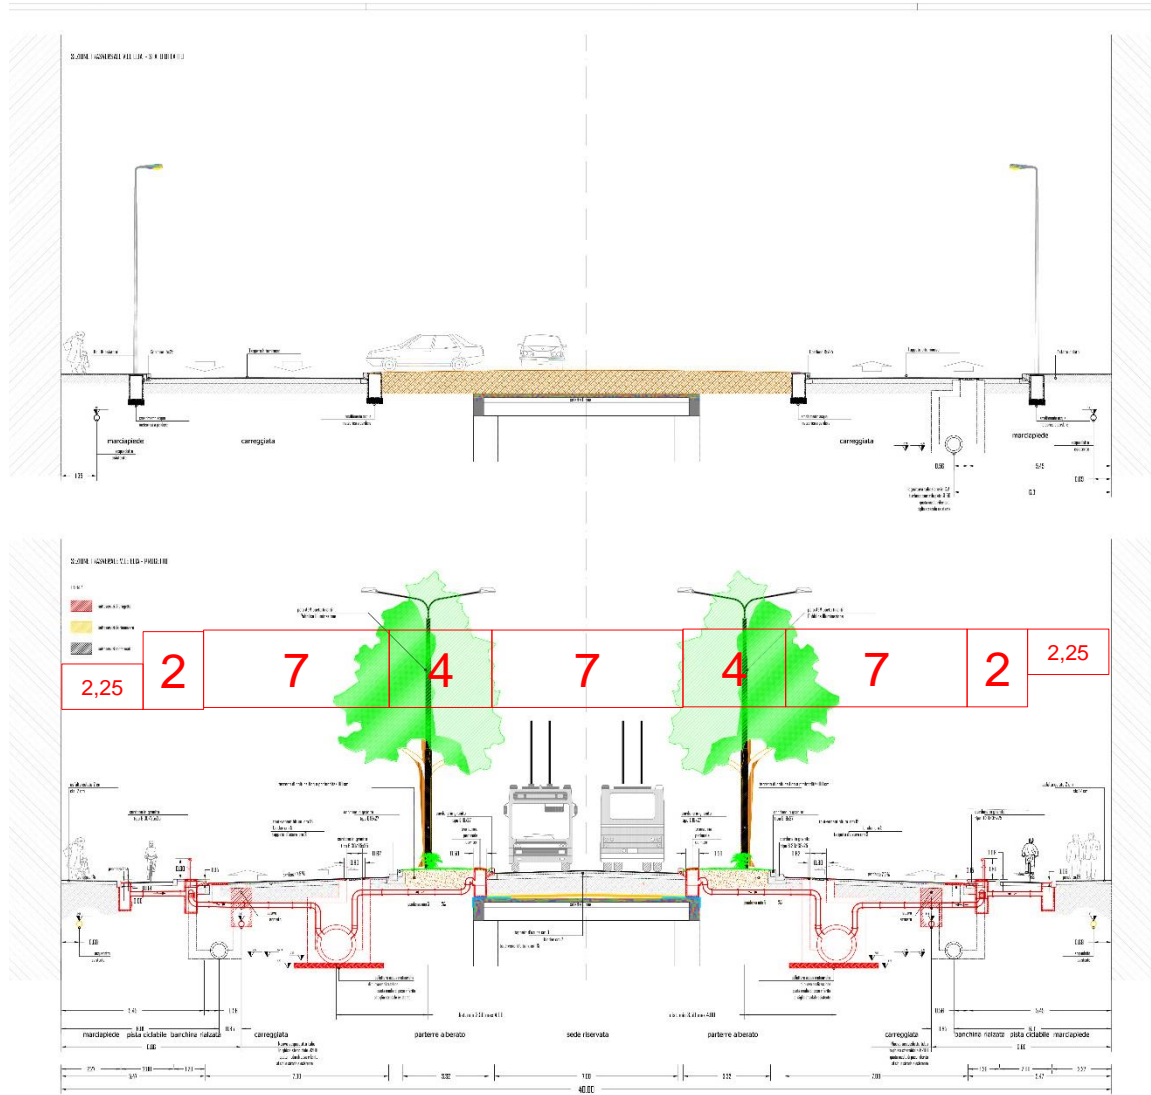

Milano


# 90 91 SEZIONE TIPO MIGLIARA

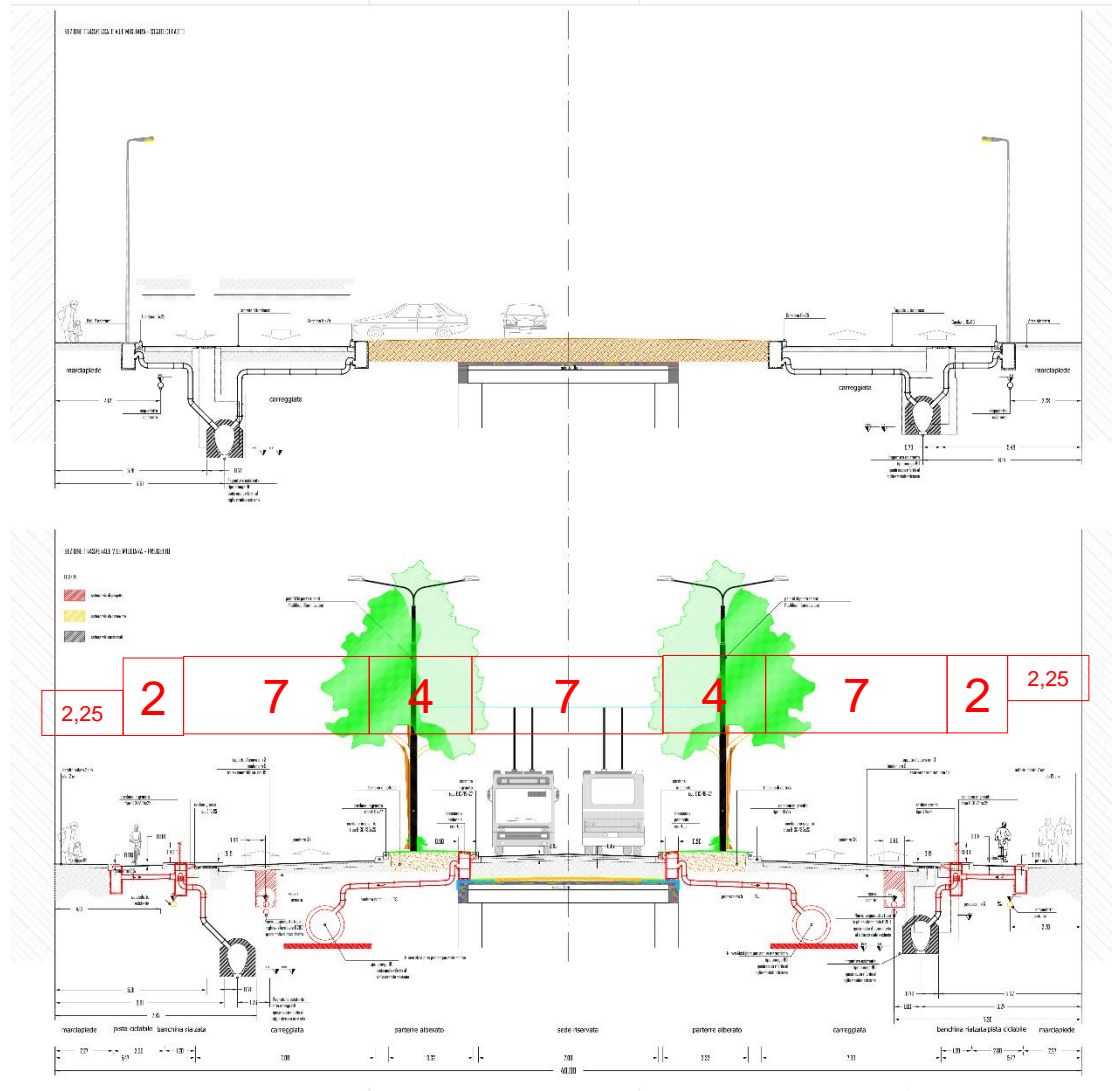



Milano

# 90 91 SEZIONE TIPO LOTTO

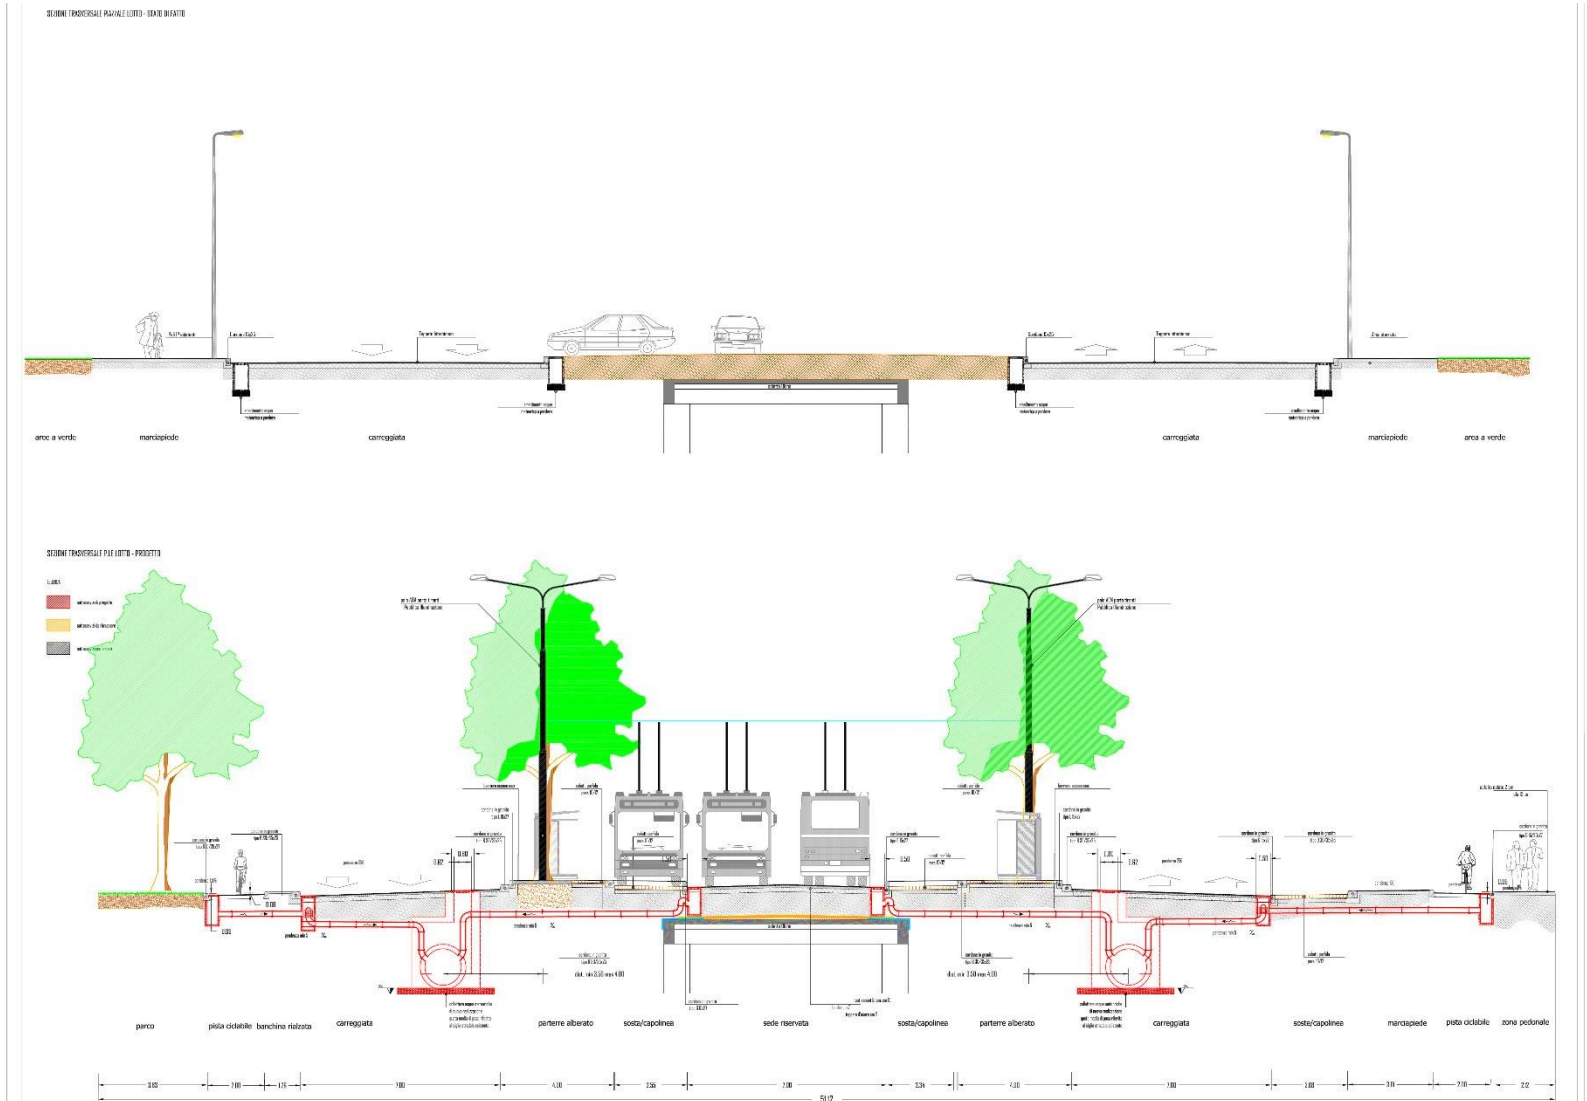

Milano


# 90 91 LOTTO






Milano

# 90 91 SEZIONE STUPARICH

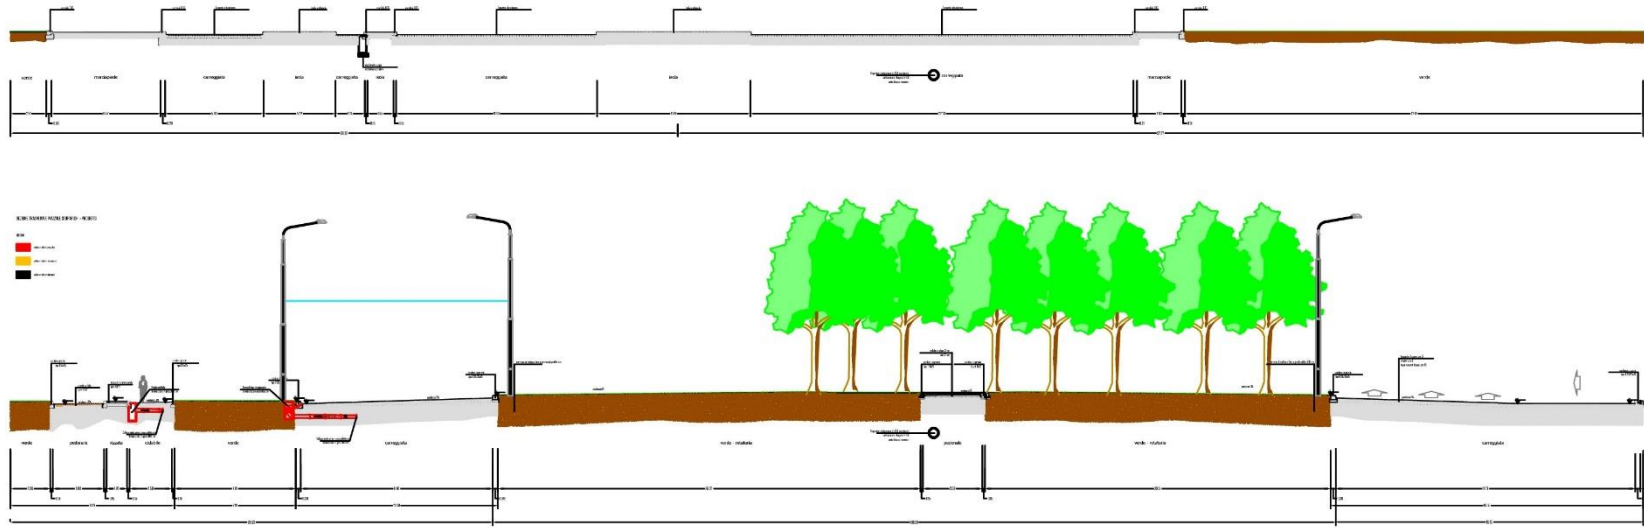

Milano

# 90 91 STUPARICH

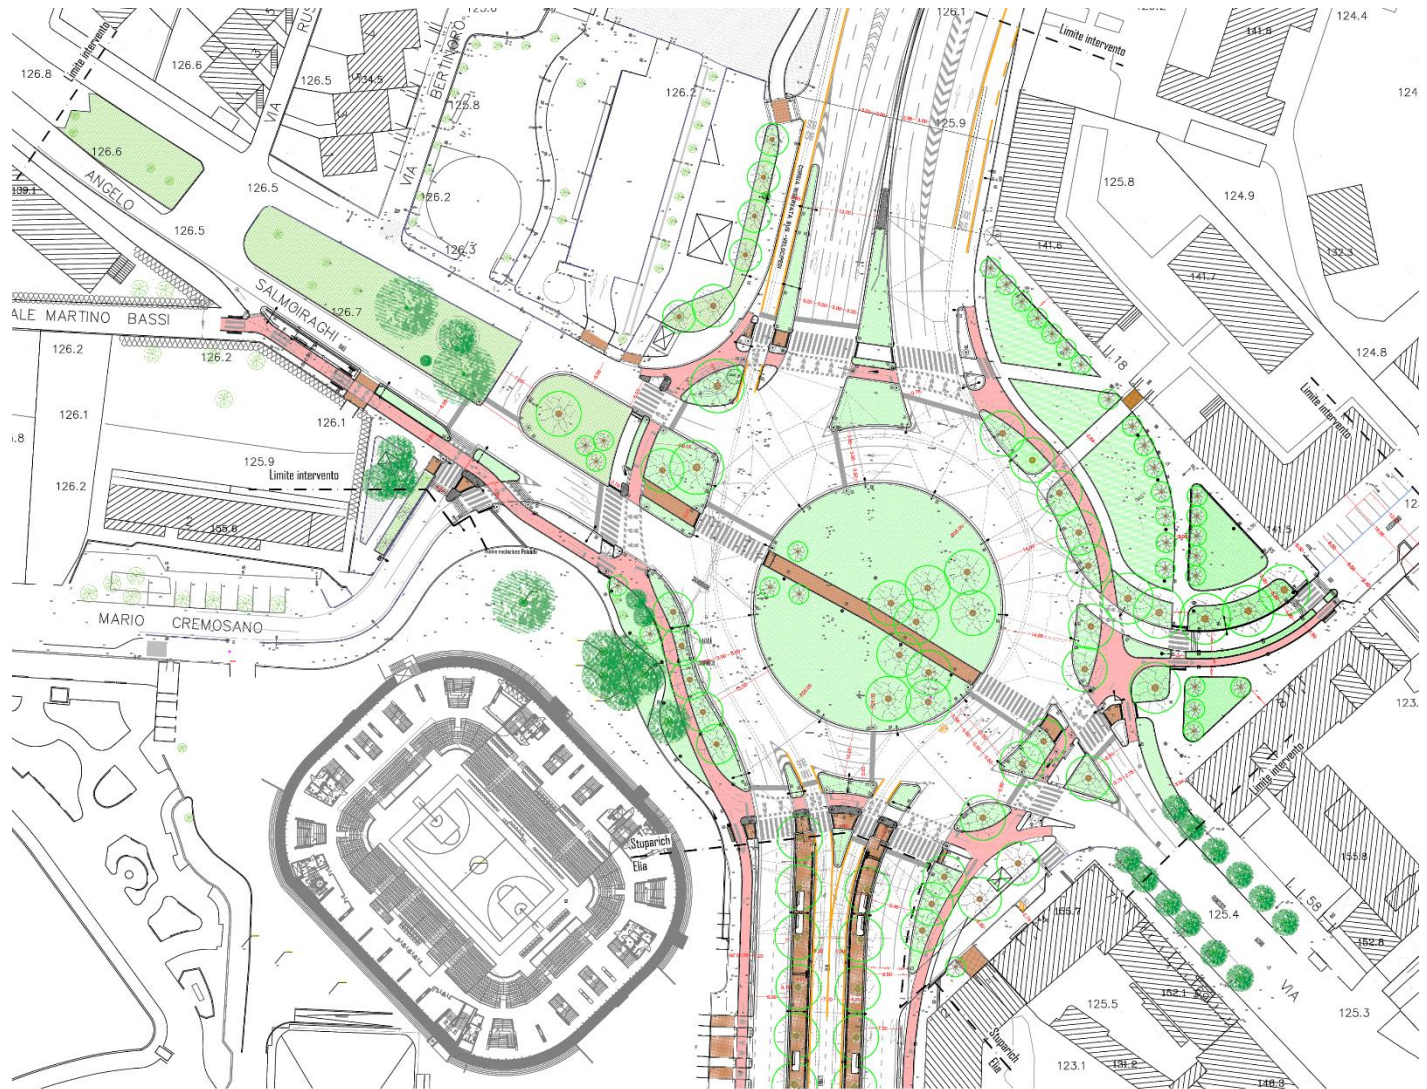



Presentazione del progetto:


# FILOVIA 90/91 NUOVO TRACCIATO IN VIA ELIA E MIGLIARA DA PIAZZASTUPARICH A PIAZZA ZAVATTARI

Milano



## PARTICOLARE BANCHINA FILOVIARIA

Scala 1 : 20

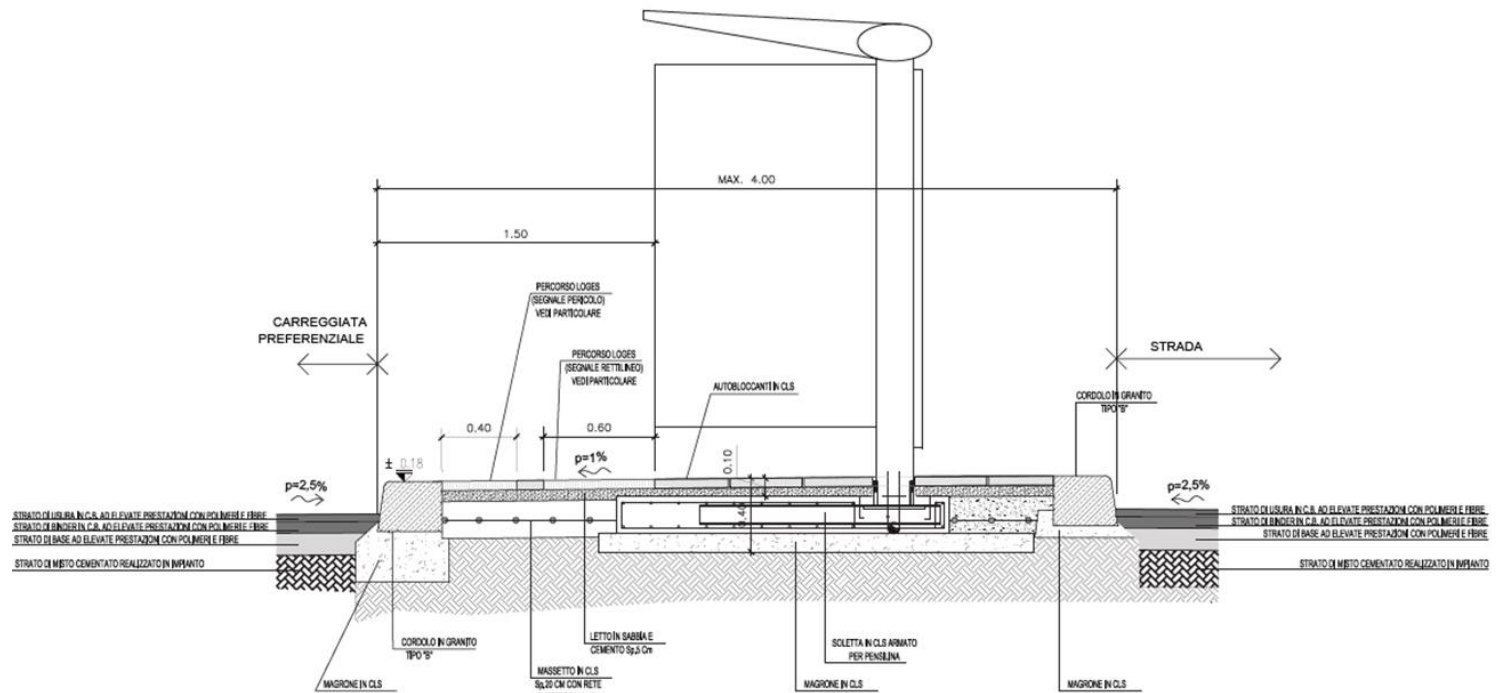

Milano



## Stato del procedimento

- Approvazione Progetto di Fattibilità Tecnica ed Economica nel 2019 con inserimento interventi per la ciclabilità rispetto al progetto precedente
- Completamento progettazione esecutiva e indizione gara (maggio 2021)