




Scala : 1:50

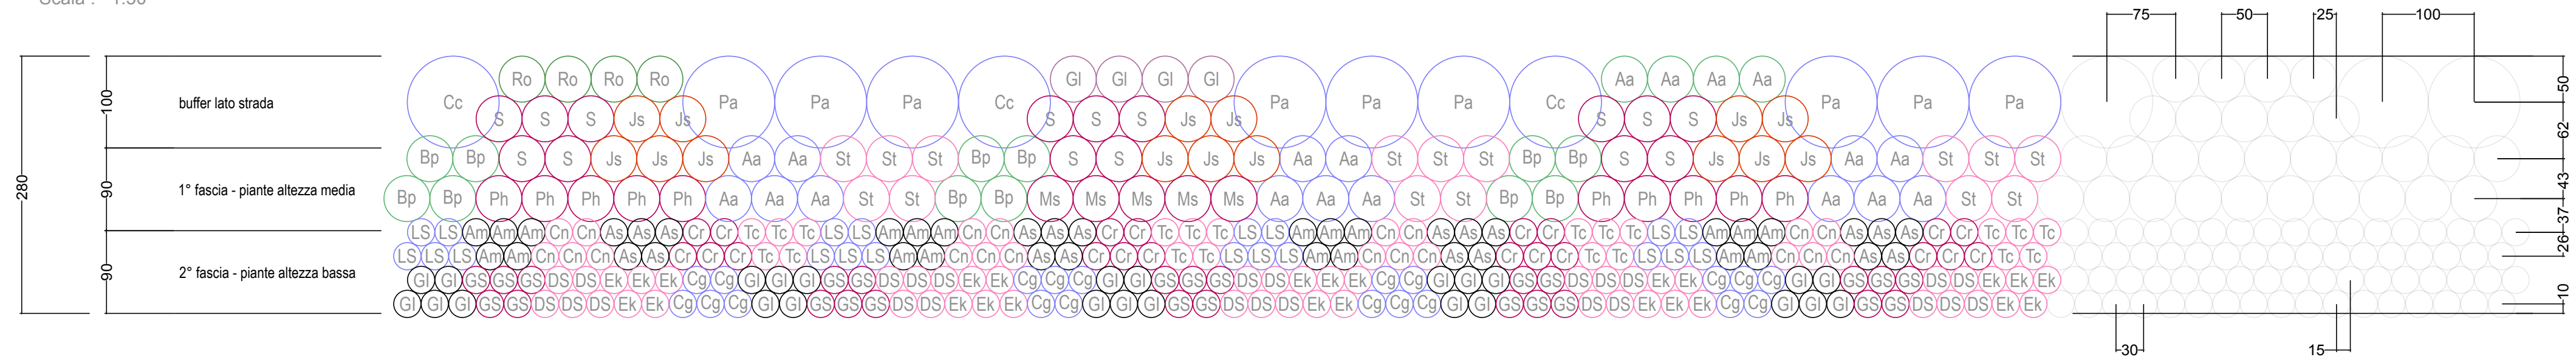


Scala : 1:50

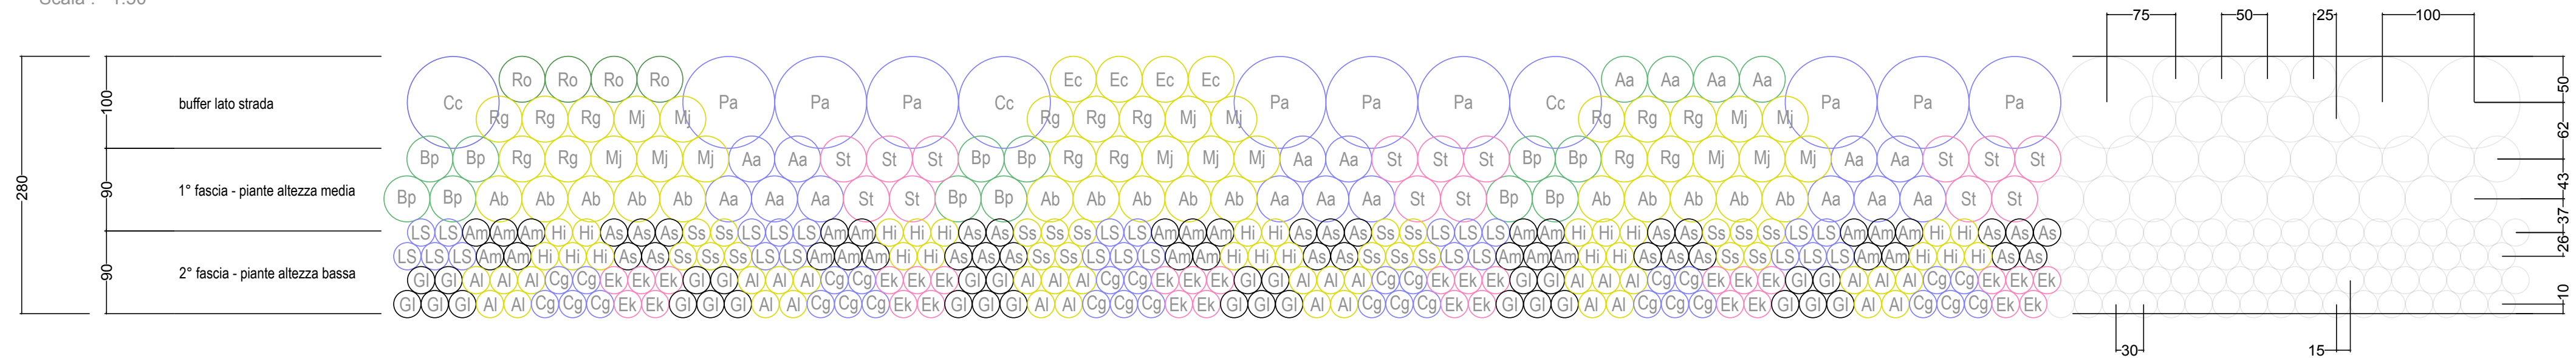

Essenze

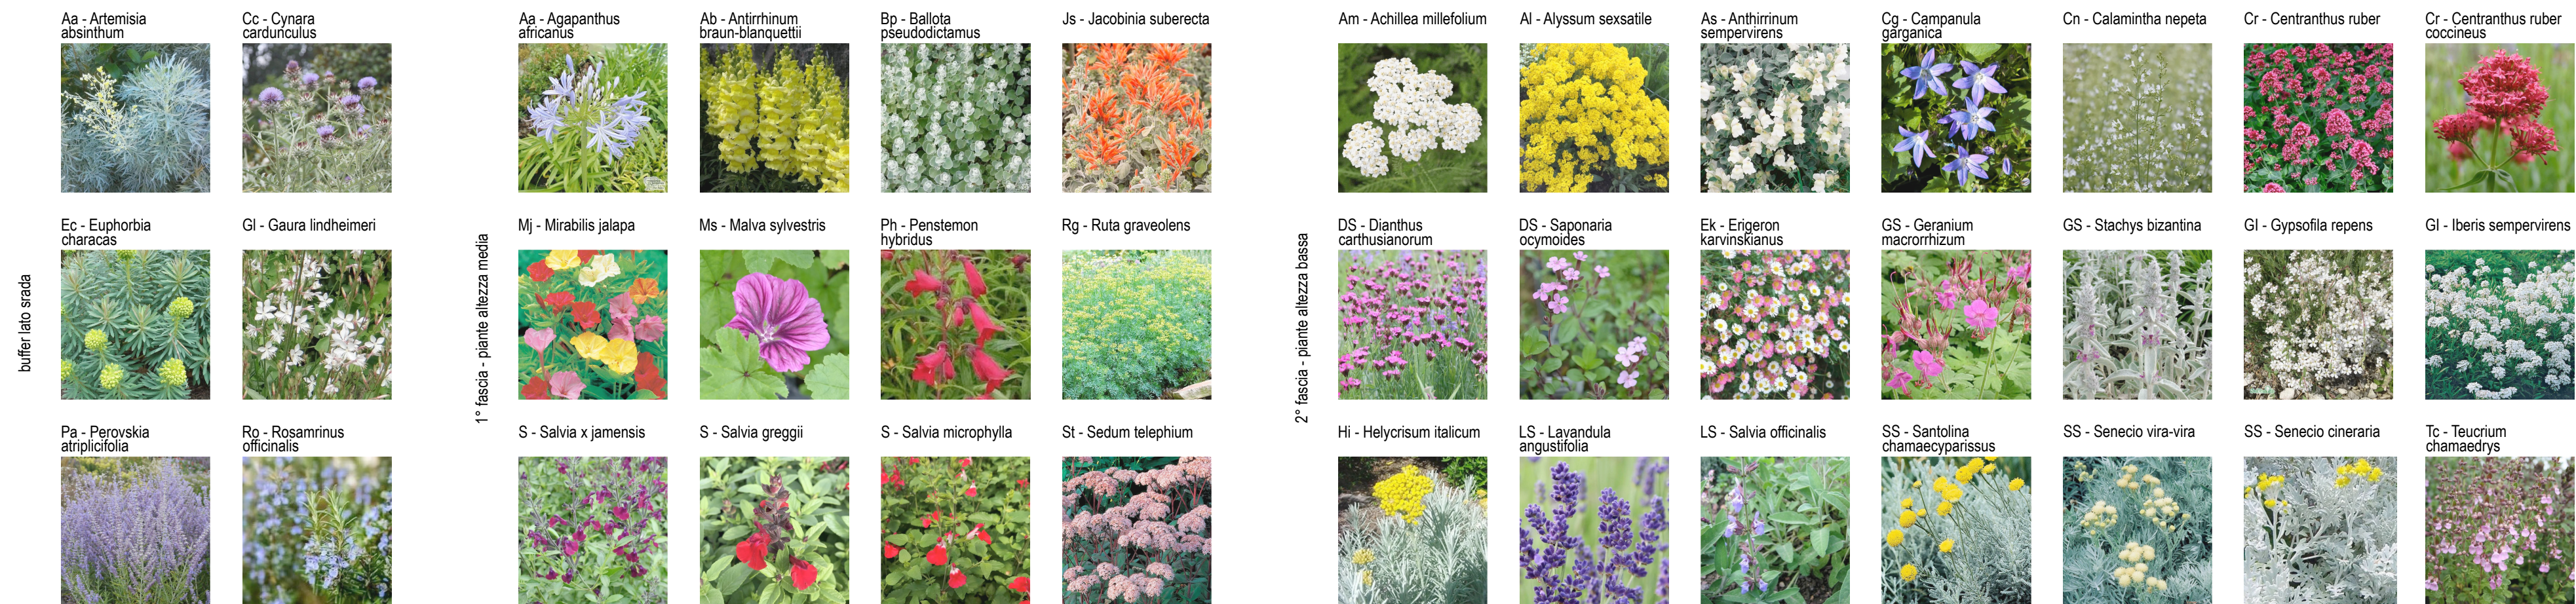


inquadramento ed esposizione

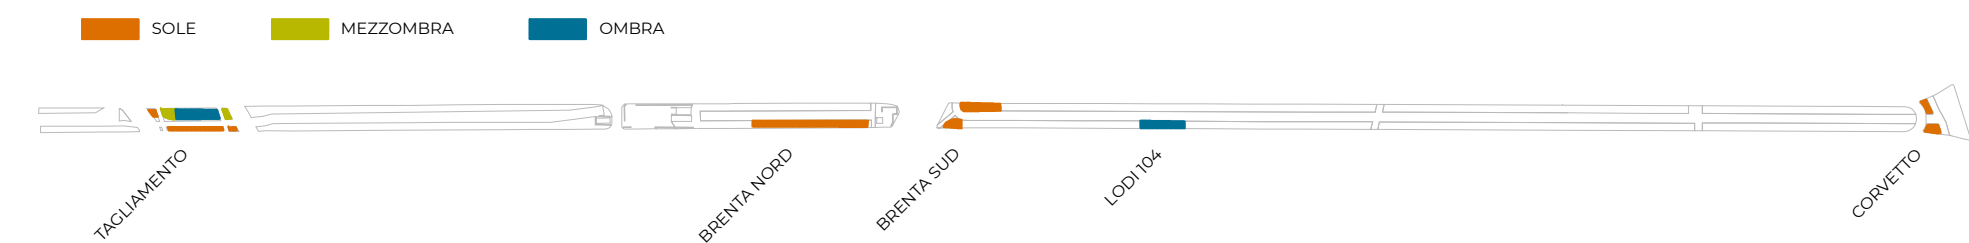

aiuola Brenta nord civici pari

Scala : 1:500

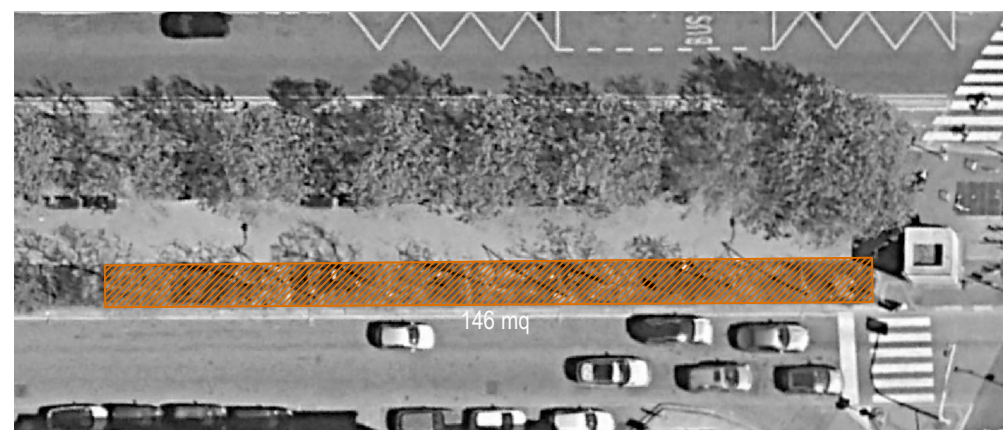

progettista MASSIMILIANO CECCHETTO Dott. Agr. via Antonio da Saluzzo, 7 - 20162 Milano - massimilianocecchetto@gmail.com		
oggetto PROGETTO BOTANICO PER AIUOLE DEL "MIGLIO DELLE FARFALLE"	committente Patto di collaborazione Il Miglio delle Farfalle	TAV.02
		SCALA VARIE
descrizione AIUOLA "BRENTA NORD CIVICI PARI"	localizzazione Corso Lodi, Milano	DATA novembre 2022
		PROGETTO