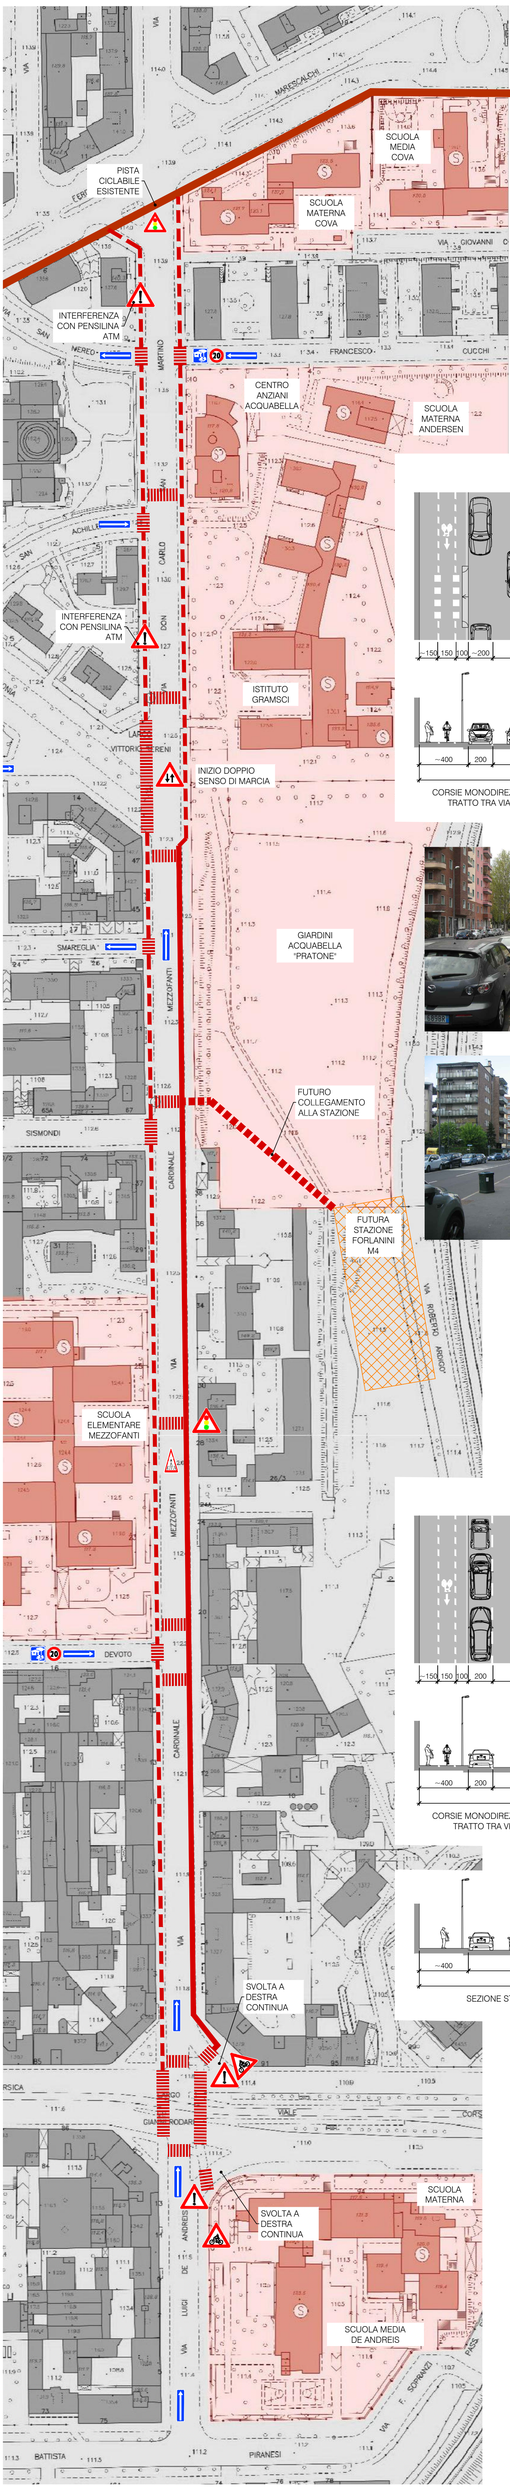

CicloM_Zona 4_MF.dwg

PROGETTAZIONI TIPO PER LA NUOVA CICLABILITA'

MILANO - ZONA 4
via MEZZOFANTI
via SAN MARTINO

titolo:

revisioni:

scala: 1:1000

data: 04/2012

tavola n°: Z4-PP-001