

Milano



Comune
di Milano

Milano, 16/2/07

Al Settore
Consiglio di Zona 7
Via Anselmo Da Baggio 55
20153 Milano
Alla C.A. del Sig. Andrea Giorcelli
20152 Milano

Oggetto: Area sita in Via Gozzoli ang. Valle Anzasca

In relazione a quanto richiesto si precisa che l'area in questione, oggi individuata in Catasto con il mappale 329 del foglio 416, risulta di proprietà della F.Ili Borletti S.P.A.

Detta società, già proprietaria anche dell'attiguo mappale 214 , si era impegnata a cedere l'area in parola perché interessata da allineamenti stradali previsti dal P.R.G. del 1953.

Precisato che tale impegnativa è oggi da considerare del tutto inefficace, se ne trasmette copia unitamente al relativo tipo catastale

Distinti saluti.

Il Funzionario
(Dott. Agostino Russo)

Ill.mo Sig. Sindaco

del Comune di Milano.

Il sottoscritto Rag. R. Bernini nella sua qualità di procuratore della S.p.A. F.lli BORLETTI, via Washington n° 70, a seguito della presentazione di un progetto di costruzione in via B. Gozzoli n° 6 in atti 63398/1008 E.P. 1971, su aree di proprietà indicate in tinta rosa e tinta gialla sul tipo in scala 1:1000 allegato, individuate in catasto terreni di Milano al mappale 214 del foglio 416, avuto presente, che l'area di proprietà indicata in tinta gialla sul tipo é interessata per allineamenti stradali dal P.R.G. approvato con D.P.R. in data 30/5/1953, si impegna per sé, eredi e successori a qualsiasi titolo, a quanto segue:

- 1) a cedere al Comune di Milano, in libera disponibilità, l'area di proprietà indicata in tinta gialla sul tipo, individuata in catasto terreni di Milano, a parte del mappale 214 del foglio 416.

All'area sopradescritta, della superficie di mq. 600 circa, si attribuisce ai soli fini fiscali, il valore di £. 1.200.000.-

L'area stessa si intende ceduta al Comune di Milano ai sensi dell'art. 10 della legge 6/8/67 n°765 e pertanto senza alcun corrispettivo in de-

naro.

2) a cedere detta libera area da vincoli e gravami di ogni specie, ad eccezione della servitù dovuta al condotto di fognatura ubicato nella posizione indicata con linea rossa e con le lettere A-B sul pi po, ed a consegnarla al Comune, a richiesta di questo, dopo che la convenzione conseguente la presente impegnativa avrà ottenuto le approvazioni di legge.


Letto, confermato e sottoscritto.

Milano li

Sec. per Azioni

FRATELLI BORIETTI

H Procuratore

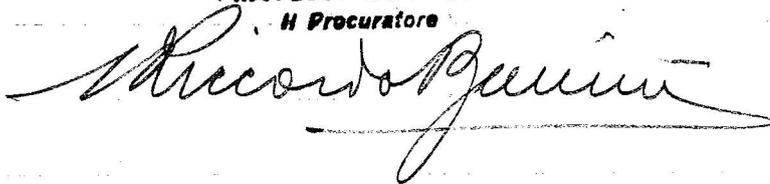



MUNICIPALITÀ DI MILANO
UFFICIO TECNICO
PUNTO PIANO REGOLATORE

STRALCIO DI MAPPA
COMUNE DI MILANO

SCALA 1: 1000


FOGLI 416 - 458

SEZ.

DISEGN. *M. Moravini*

DATA 23/6-71

N

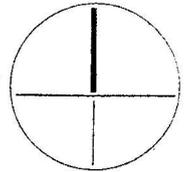

N° 5096 ▽

