


COPERTURA PADIGLIONE RISTORO

- 1: copertura con pavimentazione in listoni di legno
(per dettagli vedi tavola MAN U1 PA PE PAD T05)
2: copertura ricoperta da manto erboso
3: pergolato

N.B. PER LA PARTE STRUTTURALE VEDI TAVOLA
- MAN U1 PA 01 PE PAD T10
- MAN U1 PA 01 PE PAD T11
- MAN U1 PA 01 PE PAD T12

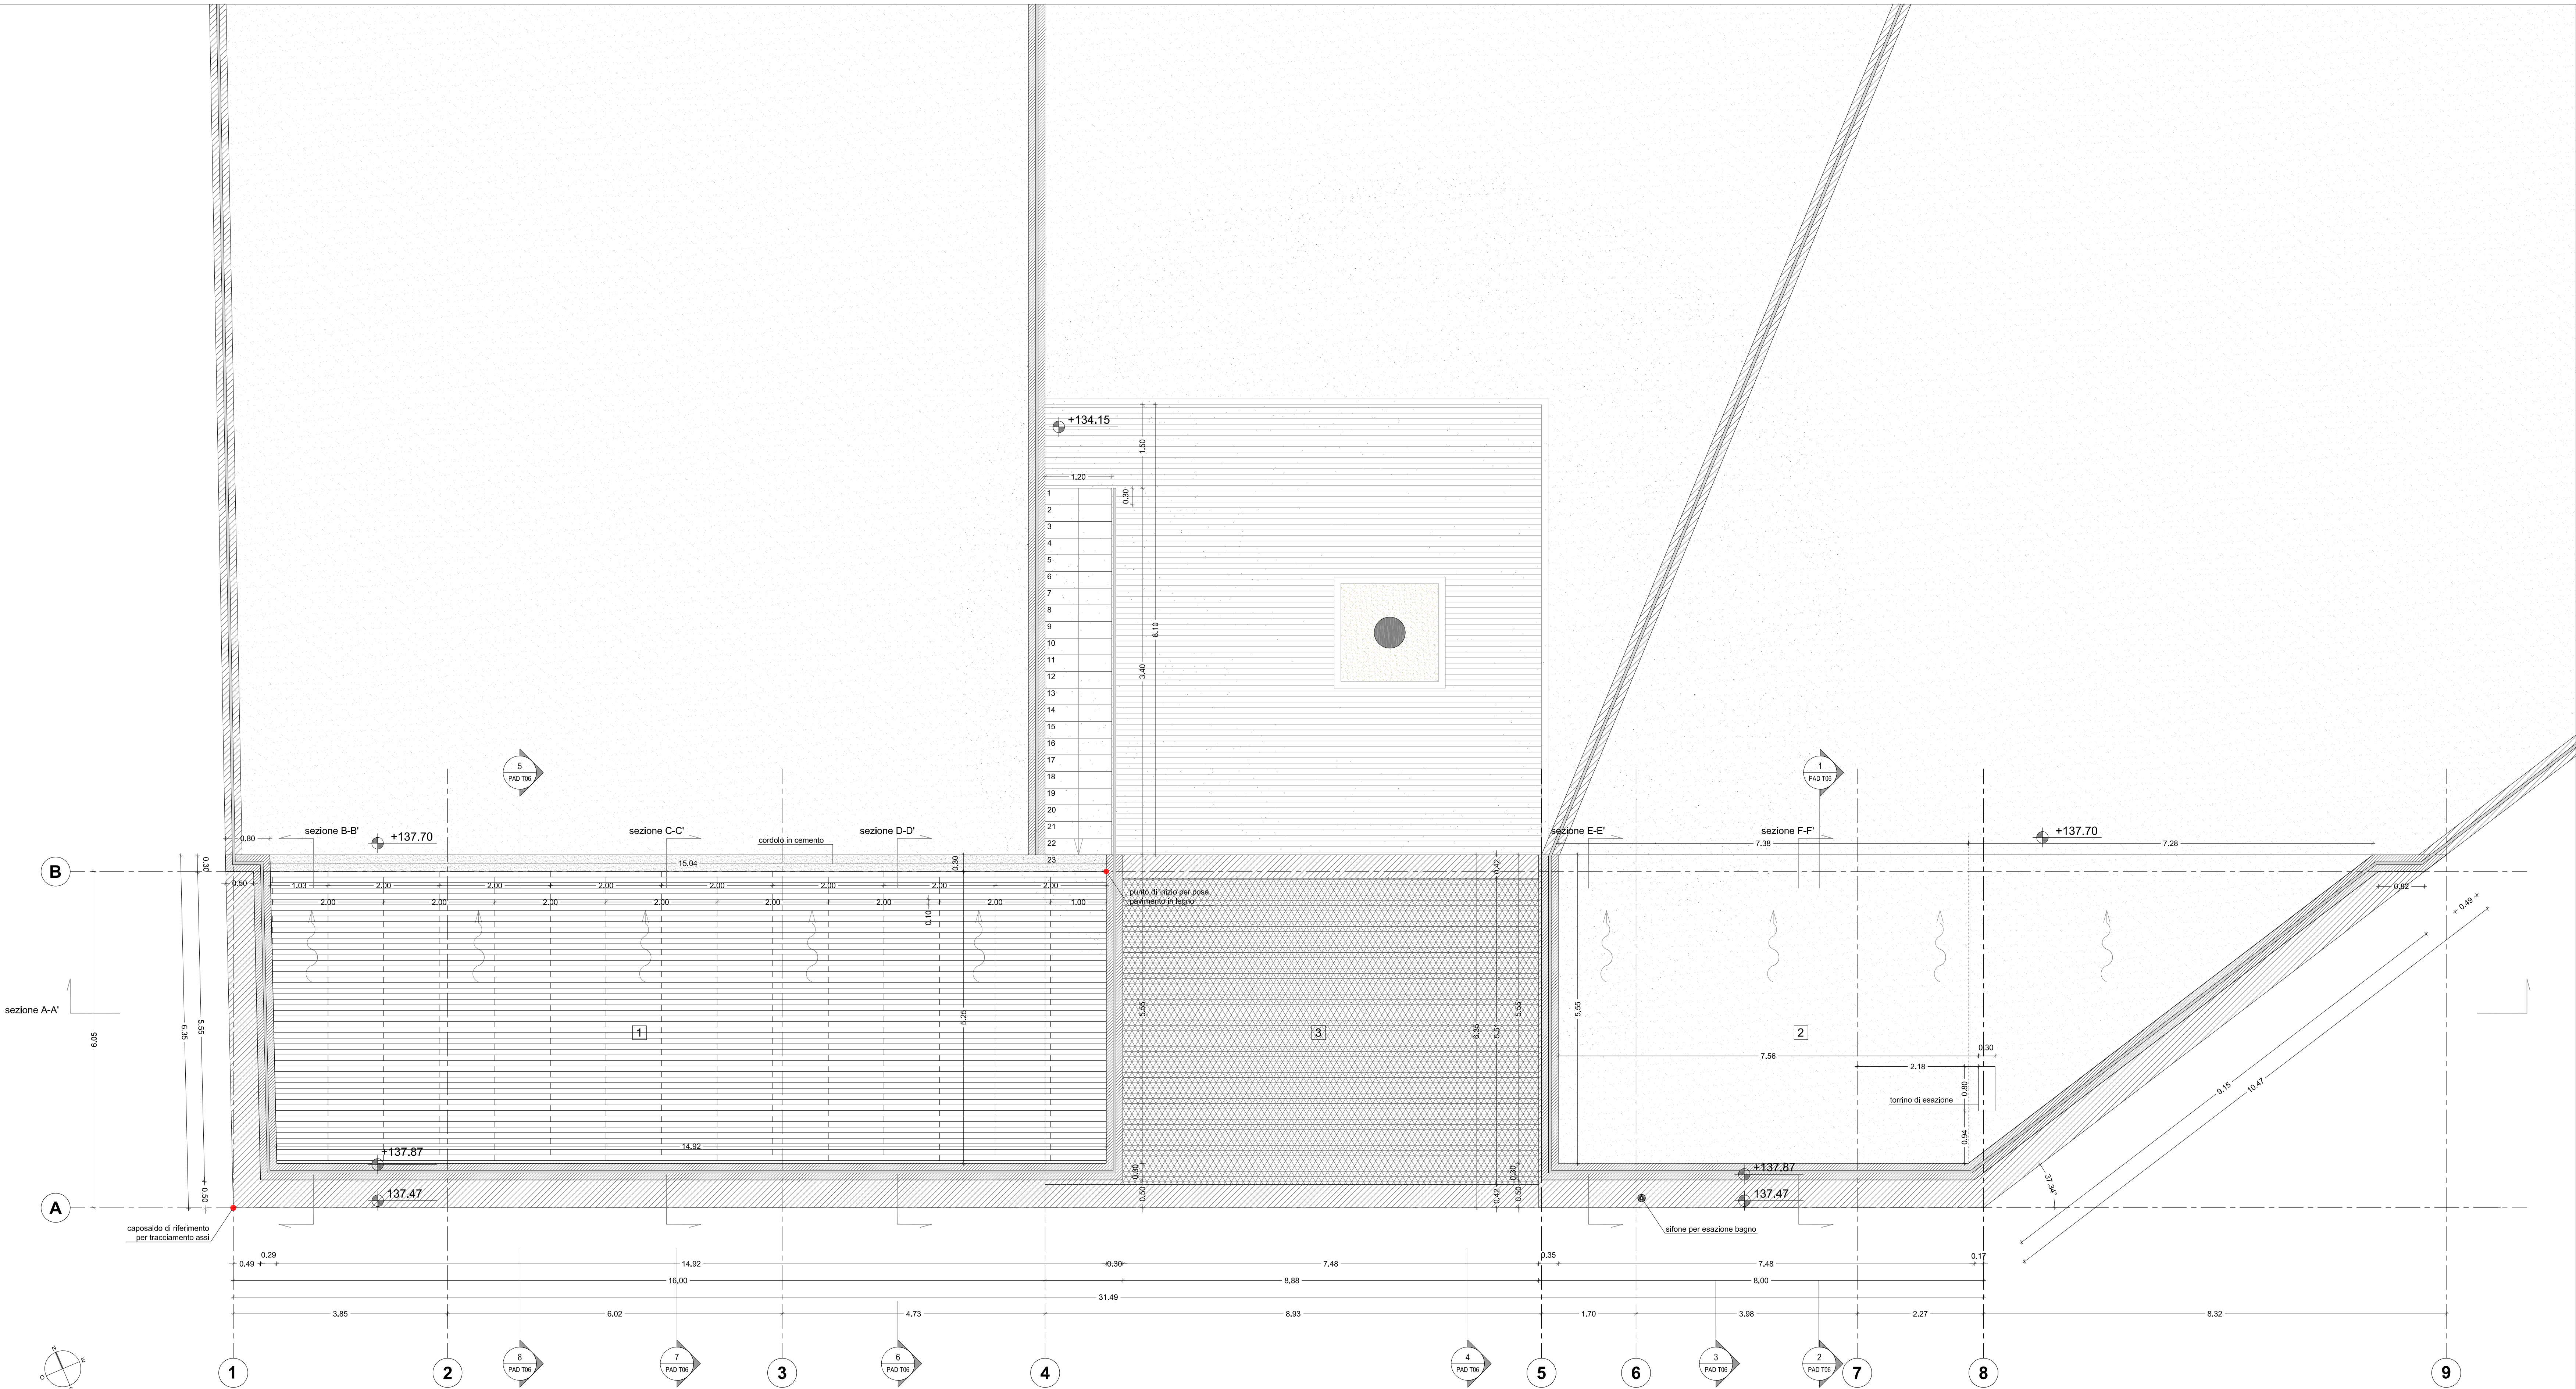

COMUNE DI MILANO
Settore pianificazione e progettazione urbana

COMMITTENTE **ADRIANO 81 S.p.a** - Corso Venezia 8 - 20121 Milano

Accordo di Programma per la
riqualificazione urbana dell'ambito strategico "Marelli-Via Adriano"
di cui ai paragrafi 163-165 del Documento di Inquadramento
delle Politiche Urbanistiche Comunali.
Programma Integrato di Intervento relativo agli ambiti
"Adriano-Marelli" e "Adriano-Cascina San Giuseppe"

Ambito "Adriano-Marelli"

PROGETTO ESECUTIVO I° LOTTO
OPERE DI URBANIZZAZIONE SECONDARIA
PARCO URBANO

PADIGLIONE RISTORO
PIANTA COPERTURA

Progetto Architettonico: Arch. Giancarlo Floridi

IL PROGETTISTA



PROGETTAZIONE
FRANCO GIORGETTA
ARCHITETTO PAESAGGISTA
Via Fiori Chiari 6 - 20121 Milano
tel. 0039 02 863288 fax. 0039 02 99987853 e-mail: fgarch@fastwebnet.it

CODICE ELABORATO

progetto urban. lotto fase disciplina n° tavola rev

MAR U1 PA 01 PE PAD T02 R1

SCALA

1:50

REV	DATA	OGGETTO REVISIONE	REDATTO	APPROVATO
R0	Giugno 2010	Progetto Definitivo	G. Giorgetta	G. Floridi
R1	Febbraio 2011	Progetto Esecutivo elaborato secondo prescrizioni Permesso di Costruire datato 17 Settembre 2010	G. Giorgetta	G. Floridi
R2				
R3				
R4				

Il presente documento non potrà essere copiato, riprodotto o altrimenti pubblicato, in tutto o in parte, senza il consenso scritto del proprietario.
Ogni utilizzo non autorizzato sarà perseguito a norma di legge.