





PIANO TERRA

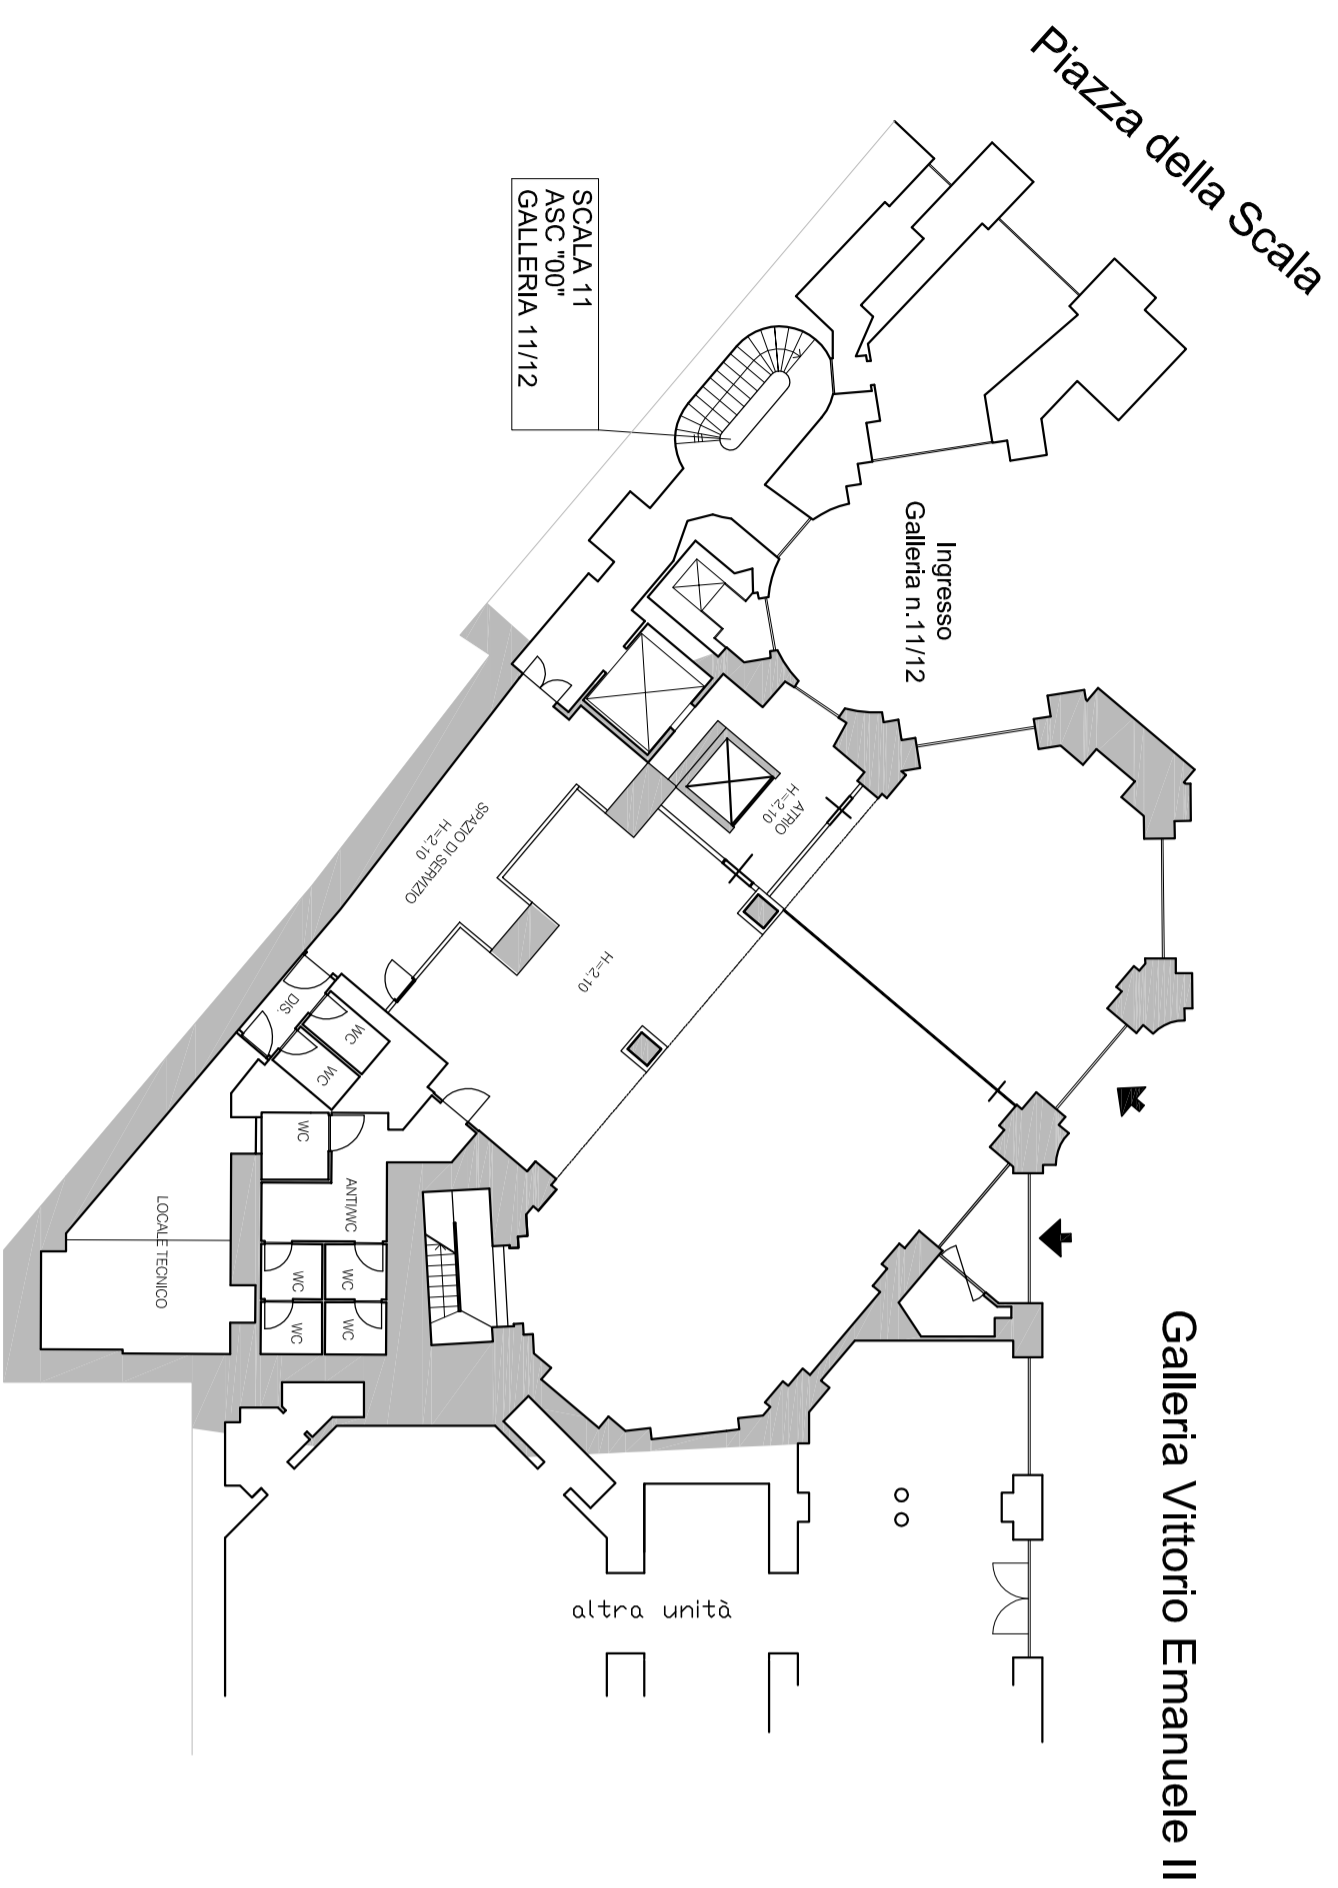

PIANO SOPPALCO

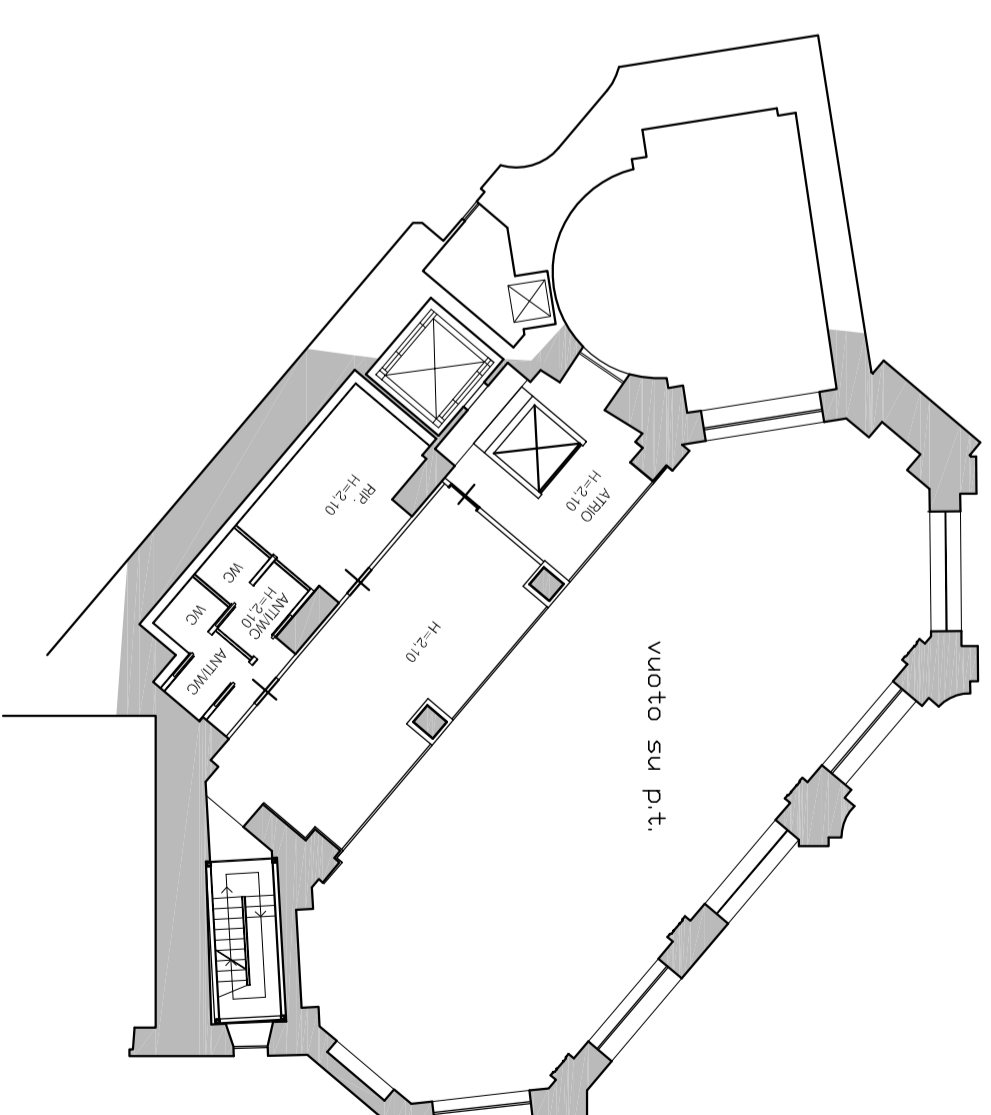

PIANO AMMEZZATO

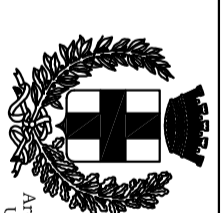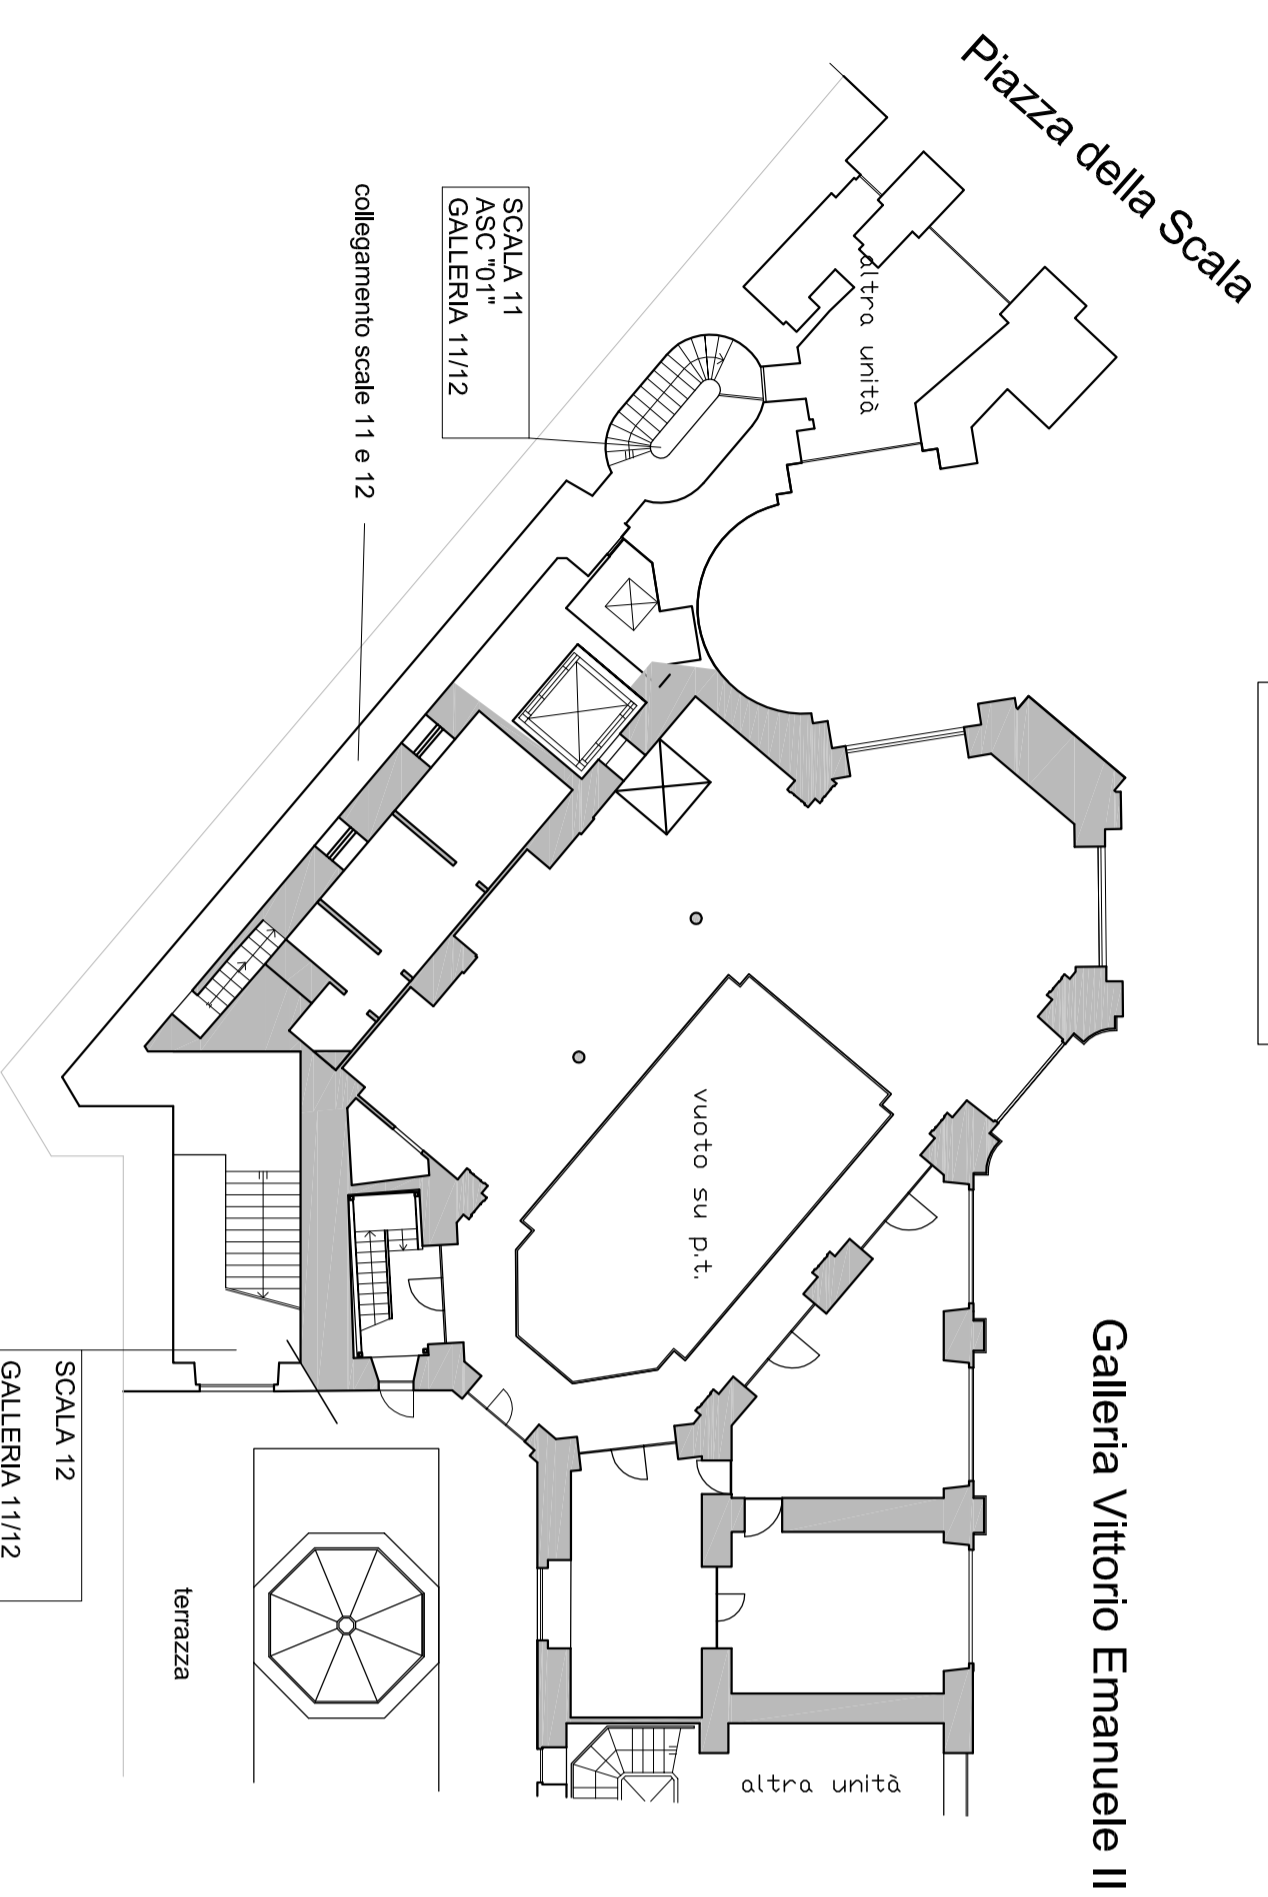

COMUNE
DI
MILANO

Area Patrimonio Immobiliare
Unità Tecnico Patrimoniale

data 17/09/2018

scala



Fig. 390 - Mapp. 23-2+4-25
subaltemo 3-11-2

Galleria Vittorio
Emanuele II 11/12

Piano Terra, Soppalco
Ammezzato