


PIANTA PIANO TERRA

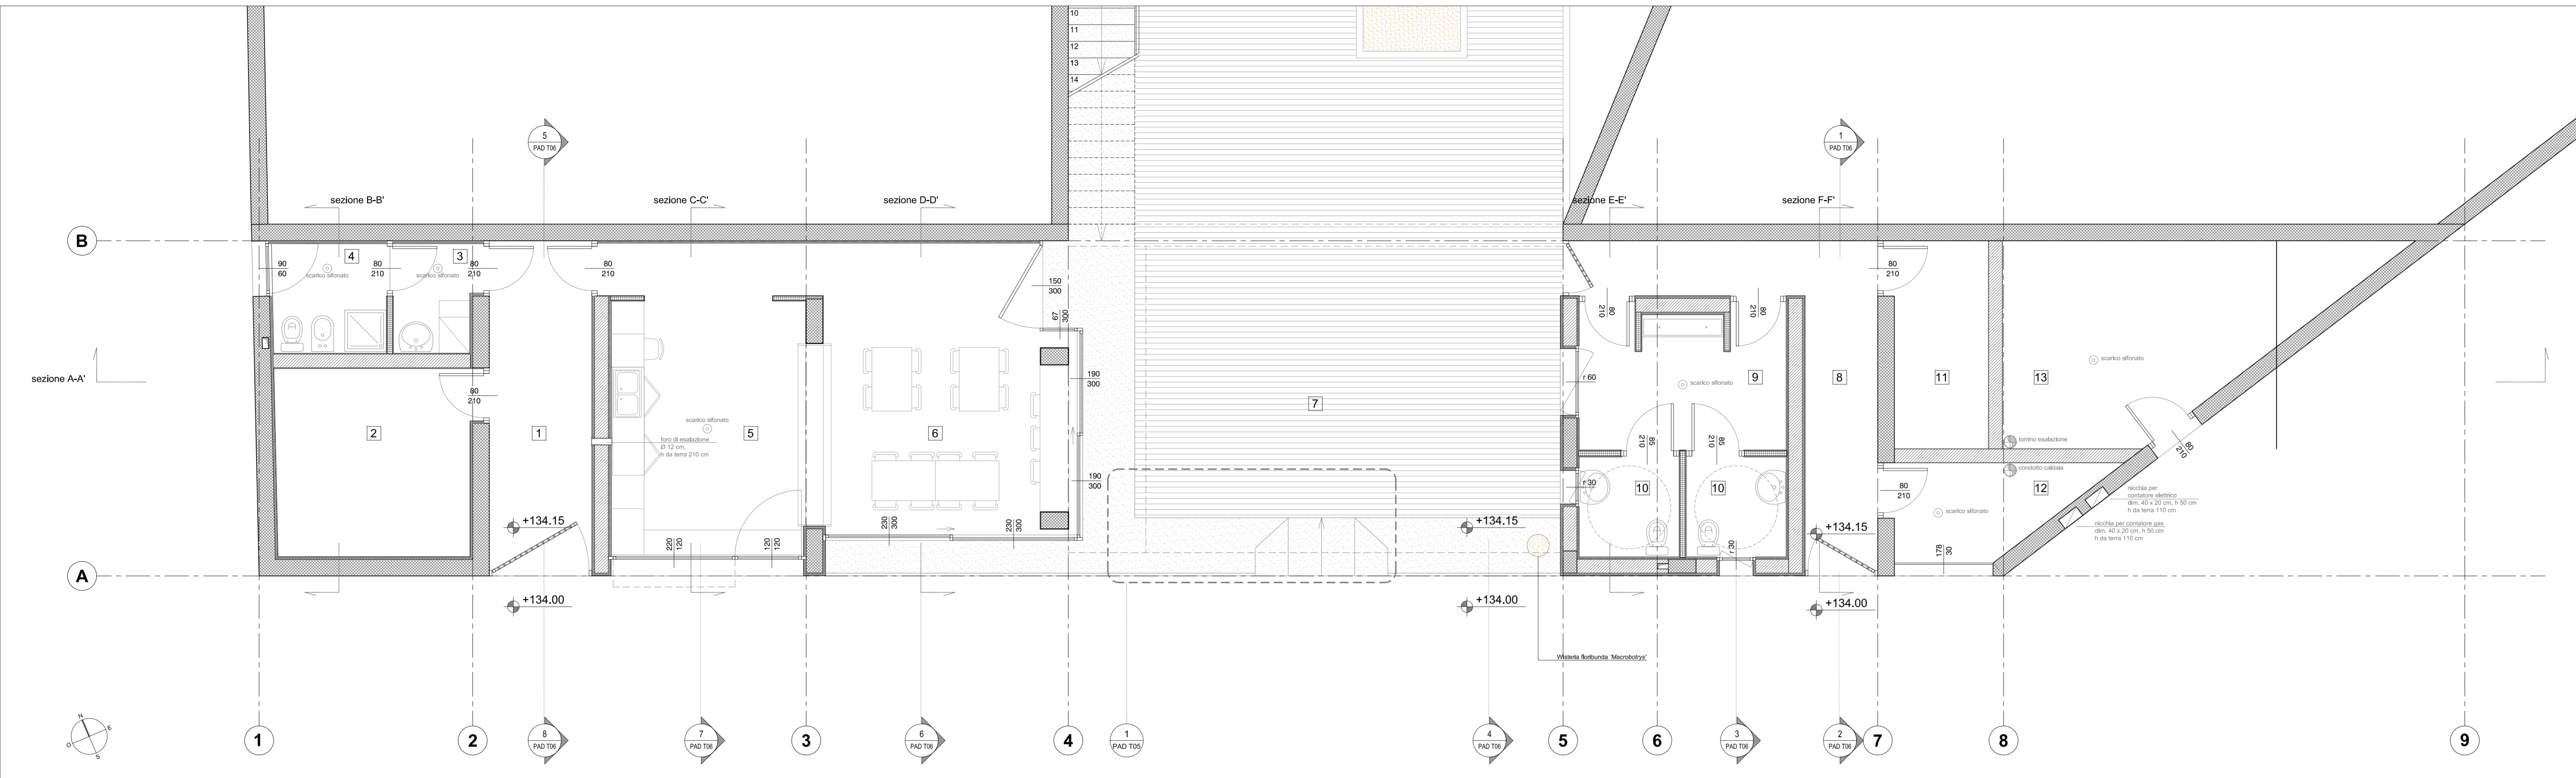


LOCALI PADIGLIONE RISTORO

- n. locali= 3.00 m
- 1: passaggio
  - 2: locale deposito
  - 3: antibagno
  - 4: servizio igienico per il personale
  - 5: locale di preparazione e/o somministrazione (proposta di arredo)
  - 6: sala (proposta di arredo)
  - 7: area pergolato
  - 8: passaggio
  - 9: antibagno
  - 10: servizio igienico per il pubblico
  - 11: deposito
  - 12: centrale termica
  - 13: locale deposito rifiuti ANMU

N.B. PER LA PARTE STRUTTURALE VEDI TAVOLA  
 - MAN U1 PA 01 PE PAD T10  
 - MAN U1 PA 01 PE PAD T11  
 - MAN U1 PA 01 PE PAD T12

PIANTA PIANO TERRA QUOTATA

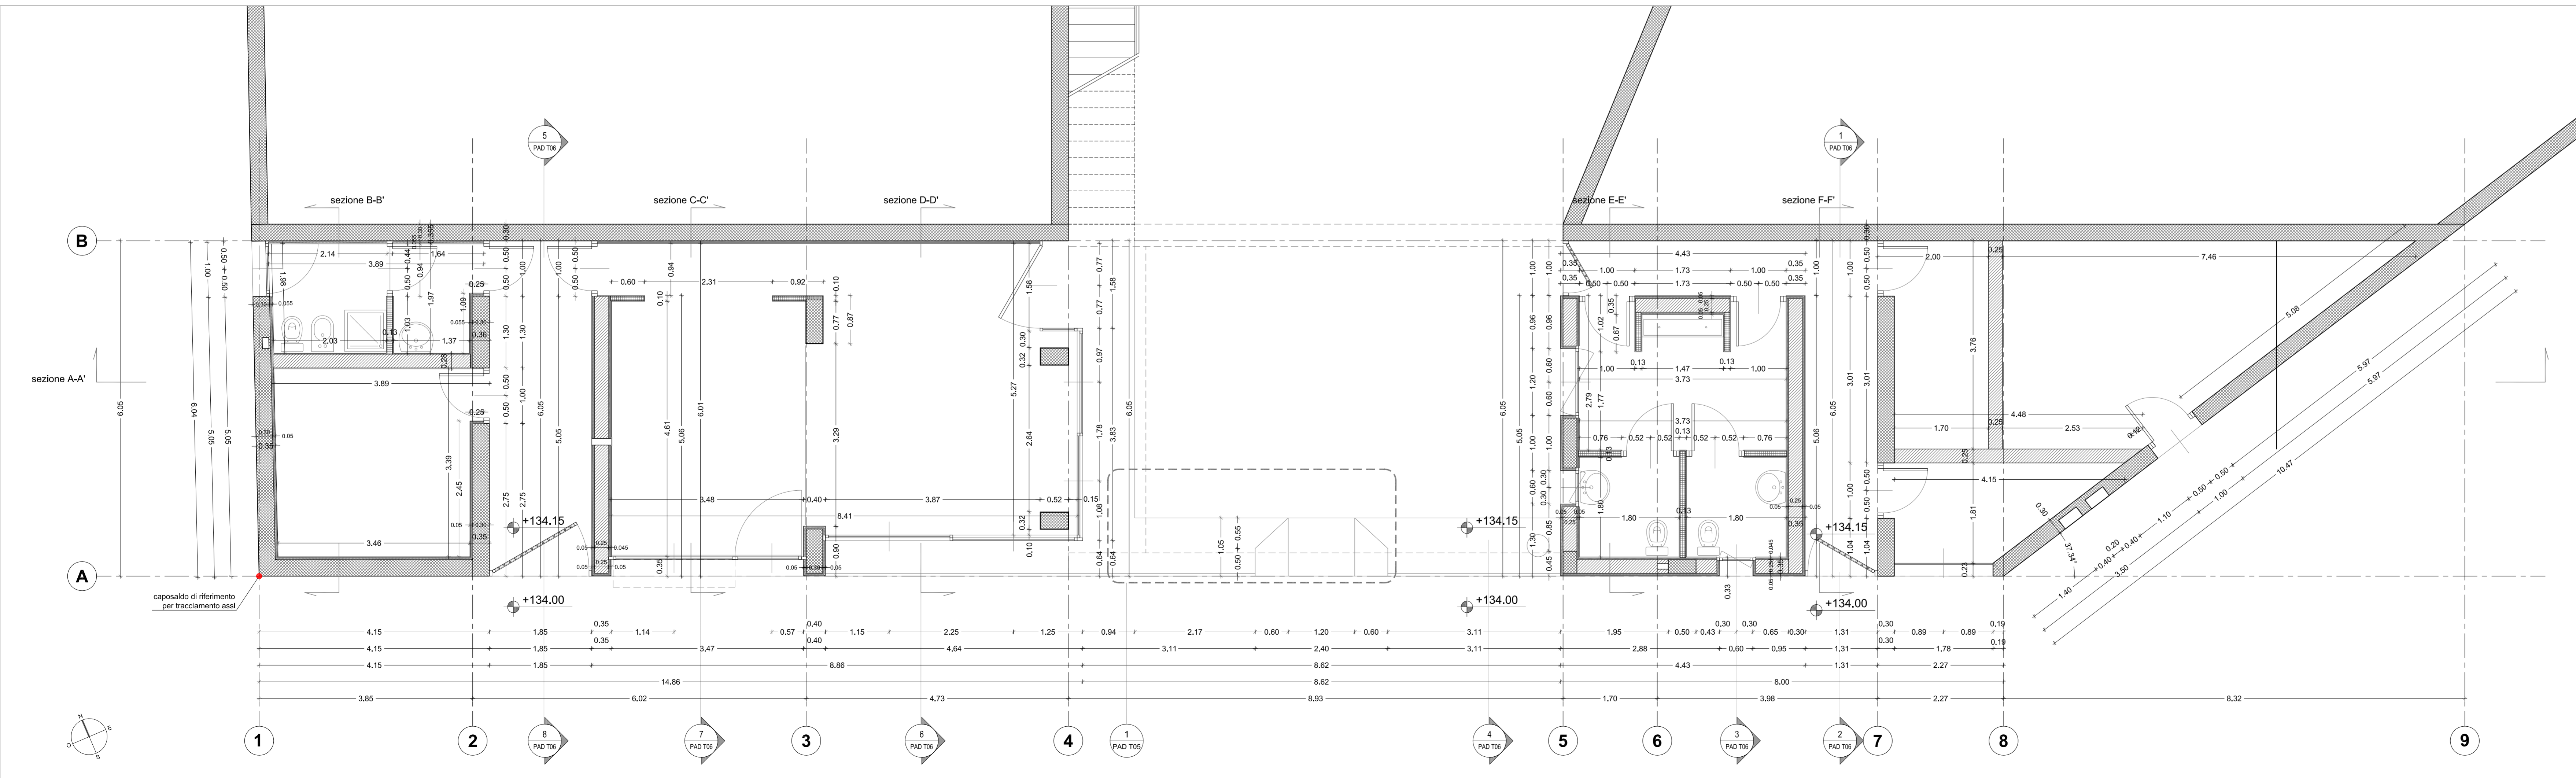

COMUNE DI MILANO  
 Settore pianificazione e progettazione urbana

COMITENTE ADRIANO 81 S.p.a - Corso Venezia 8 - 20121 Milano

Accordo di Programma per la  
 riqualificazione urbana dell'ambito strategico "Marelli-Via Adriano"  
 di cui ai paragrafi 163-165 del Documento di Inquadramento  
 delle Politiche Urbanistiche Comunali.  
 Programma Integrato di Intervento relativo agli ambiti  
 "Adriano-Marelli" e "Adriano-Cascina San Giuseppe"

Ambito "Adriano-Marelli"  
 PROGETTO ESECUTIVO I° LOTTO  
 OPERE DI URBANIZZAZIONE SECONDARIA  
 PARCO URBANO

TITOLO ELABORATO  
 PADIGLIONE RISTORO  
 Pianta Piano Terra  
 Progetto Architettonico: Arch. Giancarlo Floridi

IL PROGETTISTA  
 FRANCO GIORGETTA  
 ARCHITETTO PAESAGGISTA  
 Via Fiori Chiari 8 - 20121 Milano  
 tel. 0039 02 863288 fax. 0039 02 99987853 e-mail: fgarch@fastwebnet.it

CODICE ELABORATO  
 progetto unità urbaniz. lotto fase disciplina n° tavola rev. SCALA  
 MAR U1 PA 01 PE PAD T01 R1 1:50

REV	DATA	OGGETTO REVISIONE	REMATTO	APPROVATO
R0	Giugno 2010	Progetto Definitivo	G. Floridi	G. Floridi
R1	Febbraio 2011	Progetto Esecutivo elaborato secondo prescrizioni Permesso di Costruire datato 17 Settembre 2010	G. Floridi	G. Floridi
R2				
R3				
R4				

Il presente documento non potrà essere copiato, riprodotto o altrimenti pubblicato, in tutto o in parte, senza il consenso scritto del proprietario. Ogni utilizzo non autorizzato sarà perseguito a norma di legge.