



PROSPETTO NORD-EST

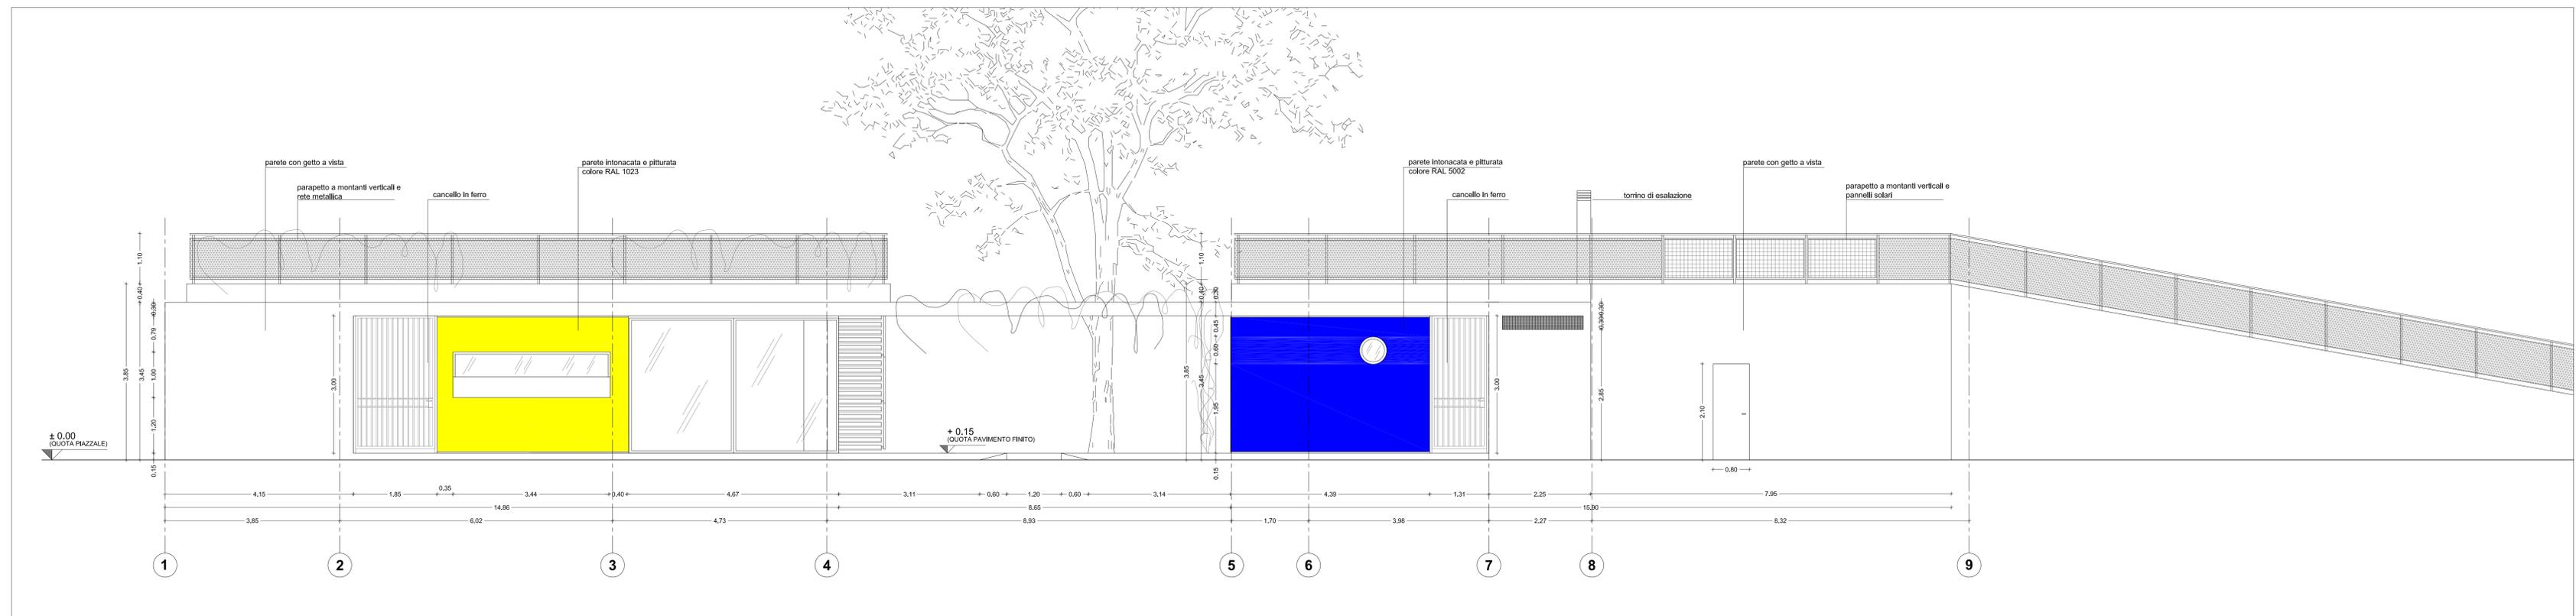

PROSPETTO NORD-OVEST

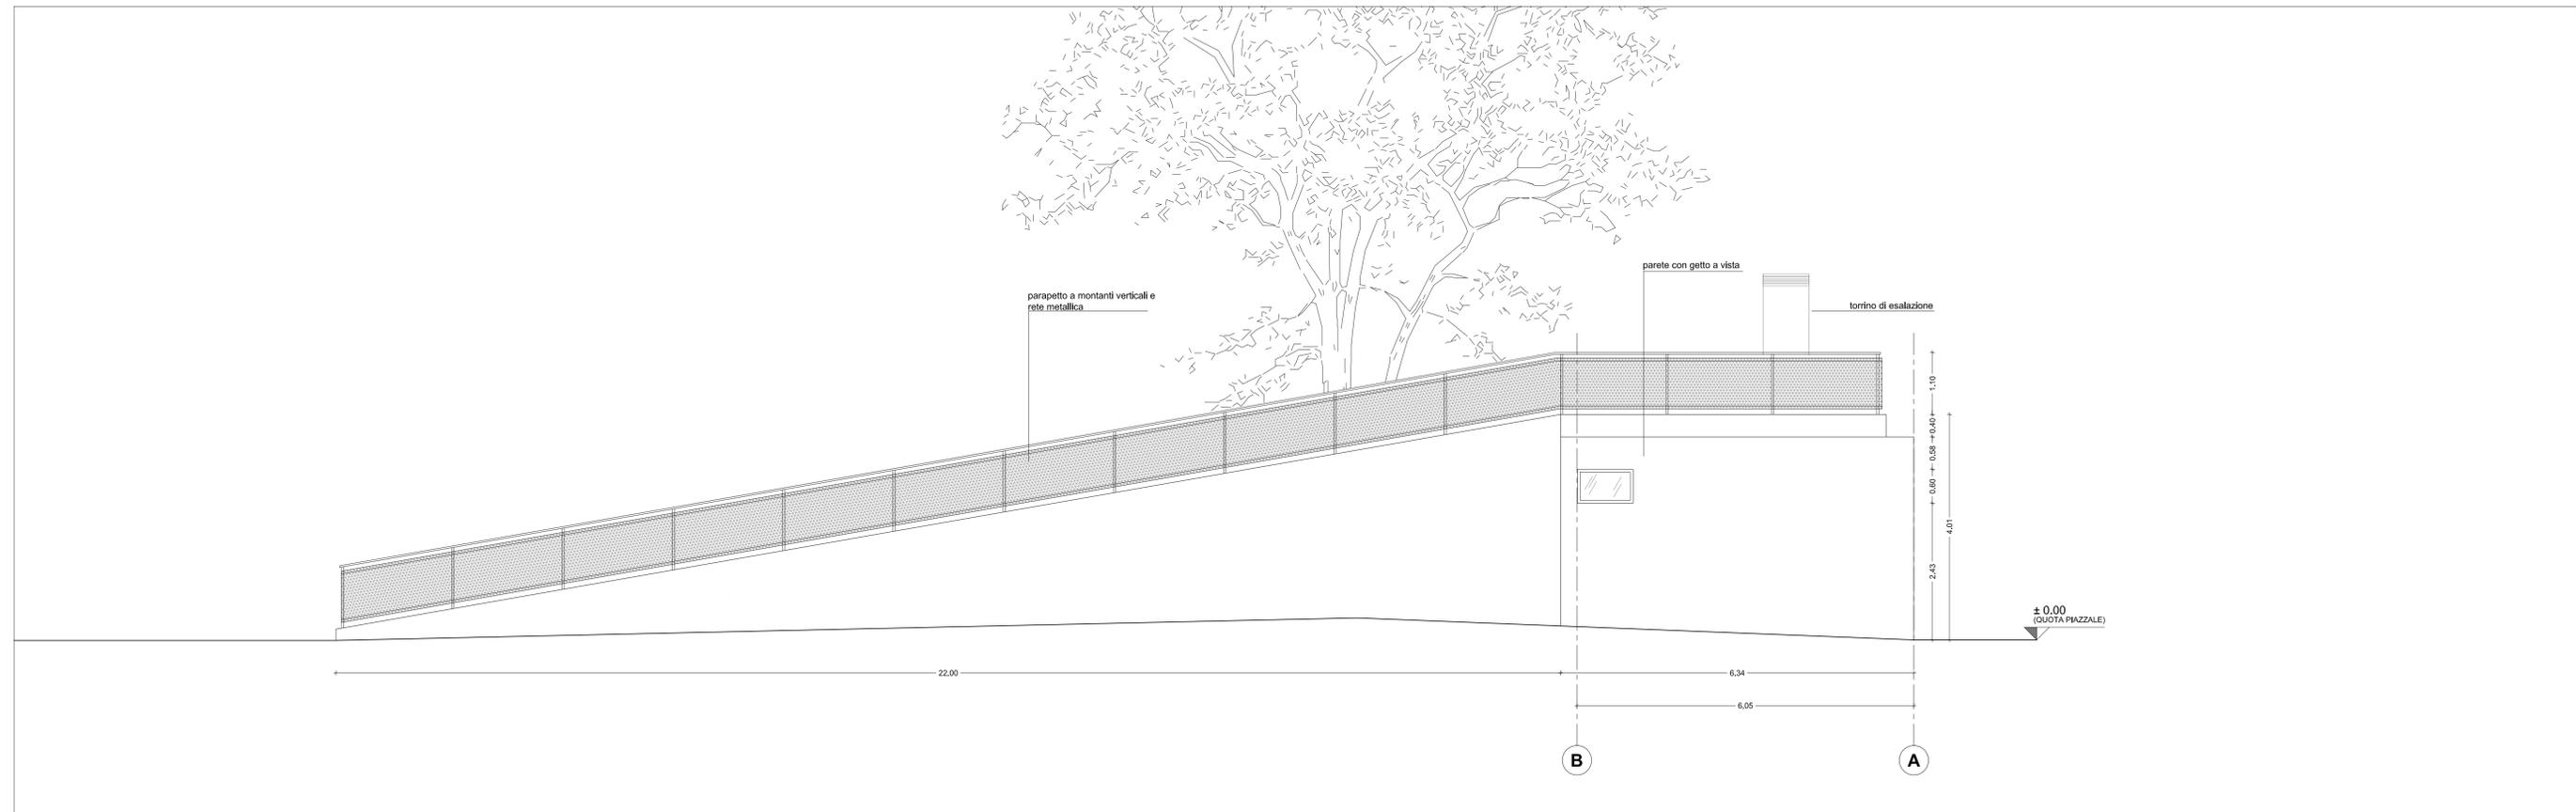

COMUNE DI MILANO
Settore pianificazione e progettazione urbana

COMMITTENTE **ADRIANO 81 S.p.a** - Corso Venezia 8 - 20121 Milano

Accordo di Programma per la
riqualificazione urbana dell'ambito strategico "Marelli-Via Adriano"
di cui ai paragrafi 163-165 del Documento di Inquadramento
delle Politiche Urbanistiche Comunali.
Programma Integrato di Intervento relativo agli ambiti
"Adriano-Marelli" e "Adriano-Cascina San Giuseppe"

Ambito "Adriano-Marelli"

PROGETTO ESECUTIVO I° LOTTO
OPERE DI URBANIZZAZIONE SECONDARIA
PARCO URBANO

TITOLO ELABORATO
PADIGLIONE RISTORO
PROSPETTI

Progetto Architettonico: Arch. Giancarlo Floridi

IL PROGETTISTA FRANCO GIORGETTA ARCHITETTO PAESAGGISTA Via Fiori Chiari 8 - 20121 Milano tel. 0039 02 863288 fax. 0039 02 99987853 e-mail: fgarch@fastwebnet.it		PROGETTAZIONE		
CODICE ELABORATO progetto unità urbana lotto fase disciplina n° tavola rev.		SCALA		
MAR	U1	PA	01 PE PAD T04 a R1	1:50

REV.	DATA	OGGETTO REVISIONE	REDATTO	APPROVATO
R0	Giugno 2010	Progetto Definitivo	G. Morini	G. Floridi
R1	Febbraio 2011	Progetto Esecutivo elaborato secondo procedure Permesso di Costruire datato 17 Settembre 2010	G. Morini	G. Floridi
R2				
R3				
R4				

Il presente documento non potrà essere copiato, riprodotto o altrimenti pubblicato, in tutto o in parte, senza il consenso scritto del proprietario. Ogni utilizzo non autorizzato sarà perseguito a norma di legge.